

**Agenzia del Territorio  
CATASTO FABBRICATI  
Ufficio Provinciale di  
Torino**

Dichiarazione protocollo n. TO0295000 del 07/05/2009

Planimetria di u.i.u. in Comune di Oulx

Via Riccardo Ghiotti

civ. 49

Identificativi Catastali:

Sezione:

Foglio: 35

Particella: 647

Subalterno: 12

Compilata da:  
Roux Mauro

Iscritto all'albo:  
Geometri

Prov. Torino

N. 6801

Scheda n. 1


Scala 1:200

# PIANTA PIANO TERRA / RIALZATO

TOT = A + B = 123 mq

A = 47 mq

B = 76 mq

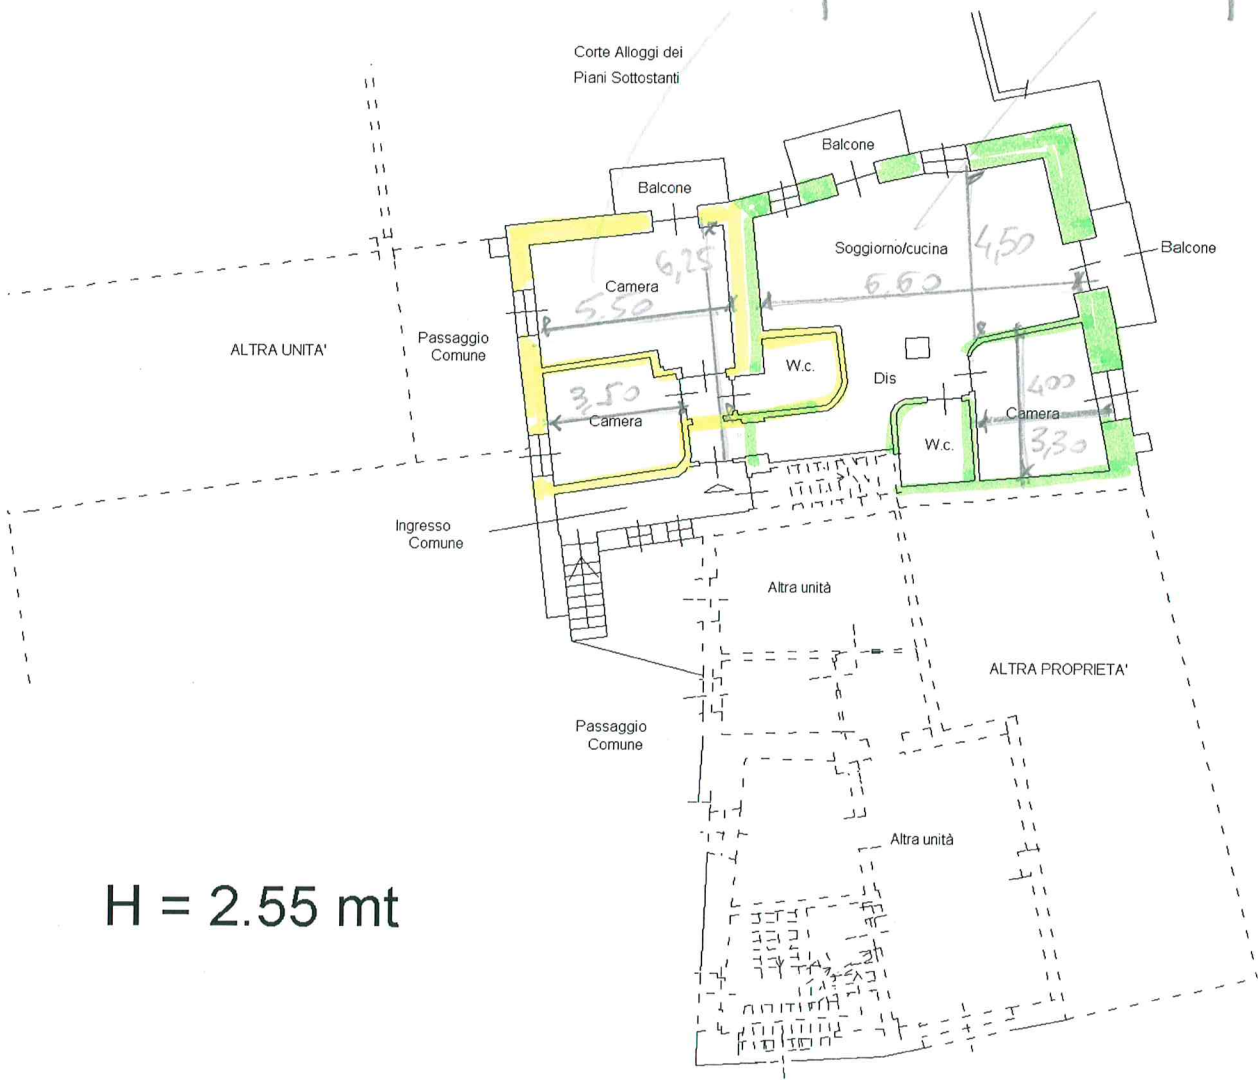

H = 2.55 mt

Ultima planimetria in atti

Data: 28/09/2020 - n. T215119 - Richiedente: CNTFRZ59S07C722R

Totale schede: 1 - Formato di acquisizione: A4(210x297) - Formato stampa richiesto: A4(210x297)

Catasto dei Fabbricati - Situazione al 28/09/2020 - Comune di OULX (G196) - < Foglio: 35 - Particella: 647 - Subalterno: 12 >  
VIA RICCARDO GHIOTTI n. 49 piano: T;