



PIANTA PIANO TERRENO - Scala 1/100 -

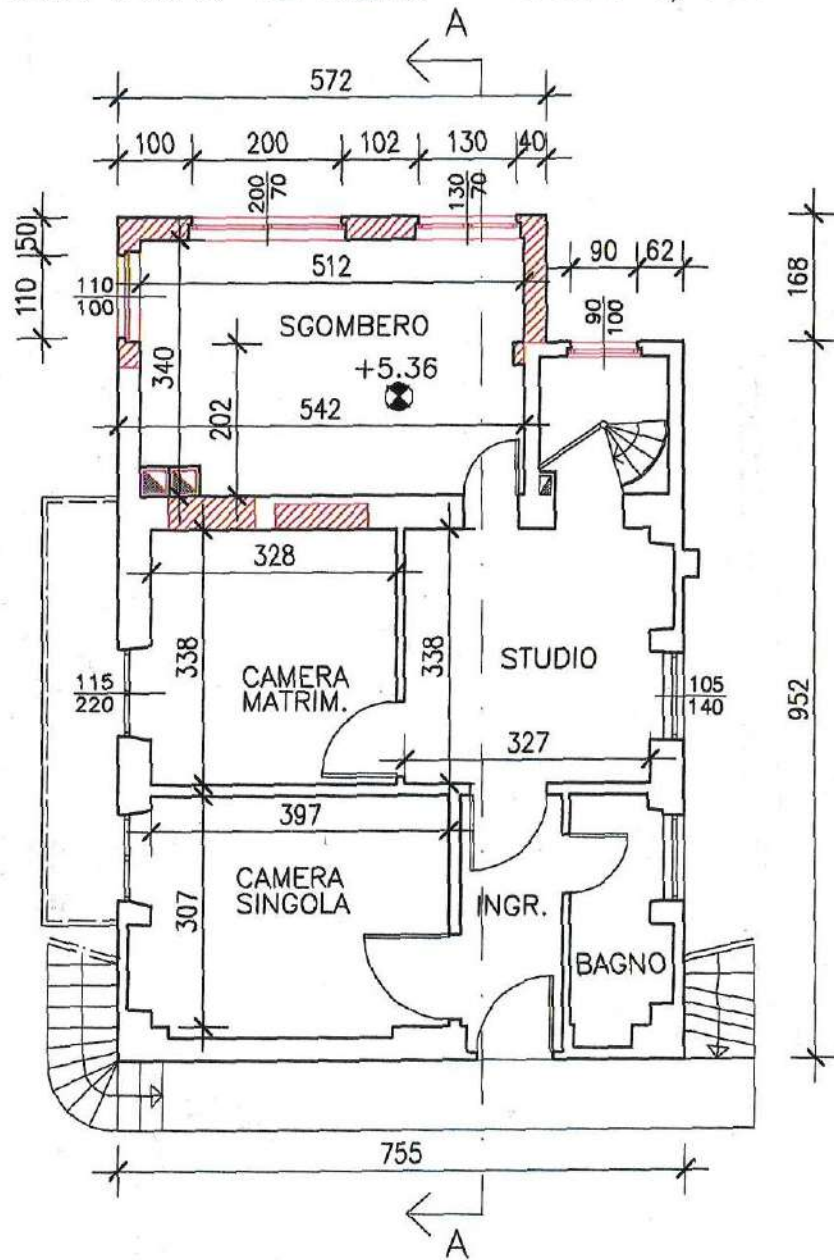

PIANTA PIANO SEMINTERRATO 1 - Scala 1/100 -

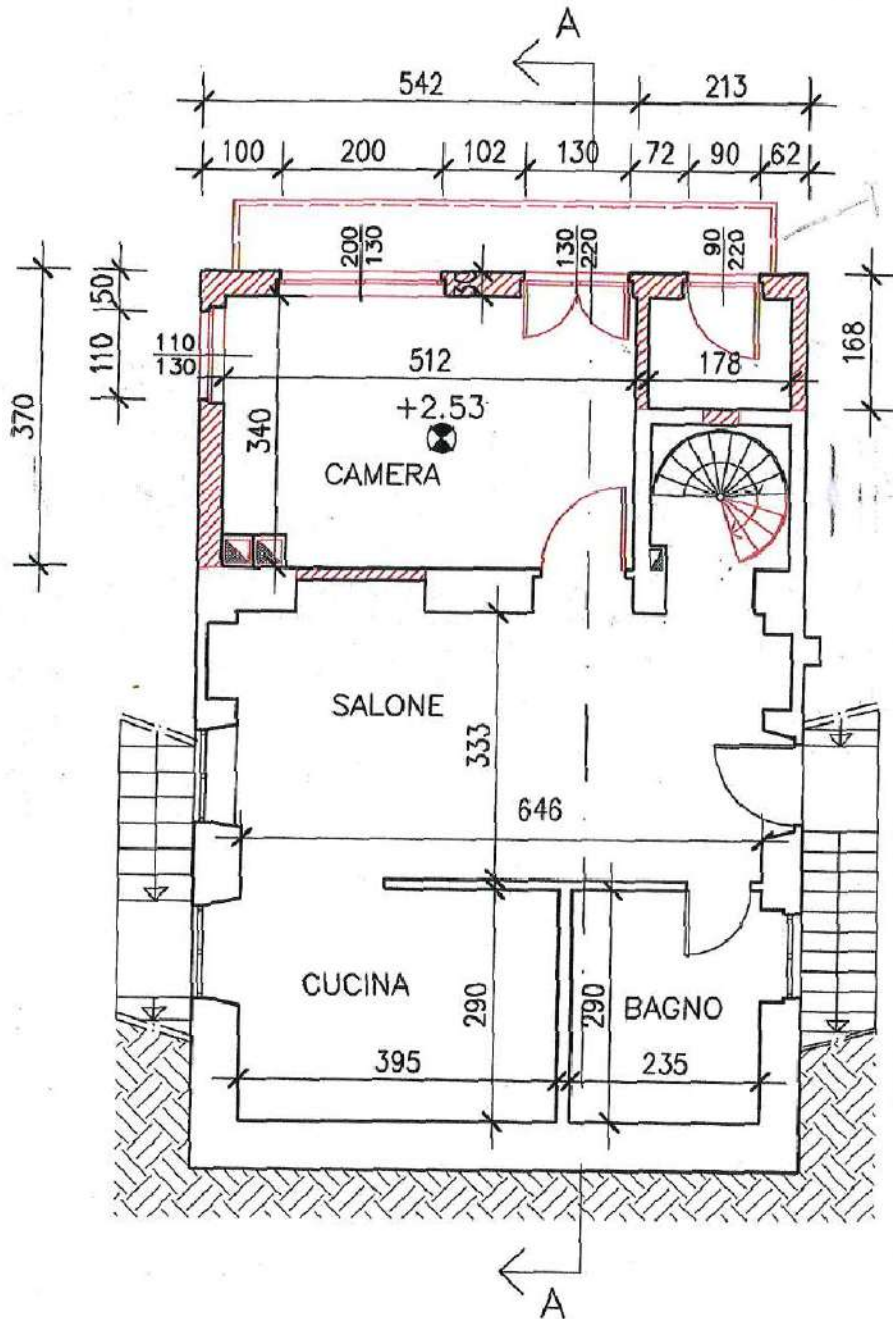

# SITUAZIONE IN VARIANTE

PIANTA PIANO SEMINTERRATO 2 - Scala 1/100 -

