


PIANTA PIANO RIALZATO

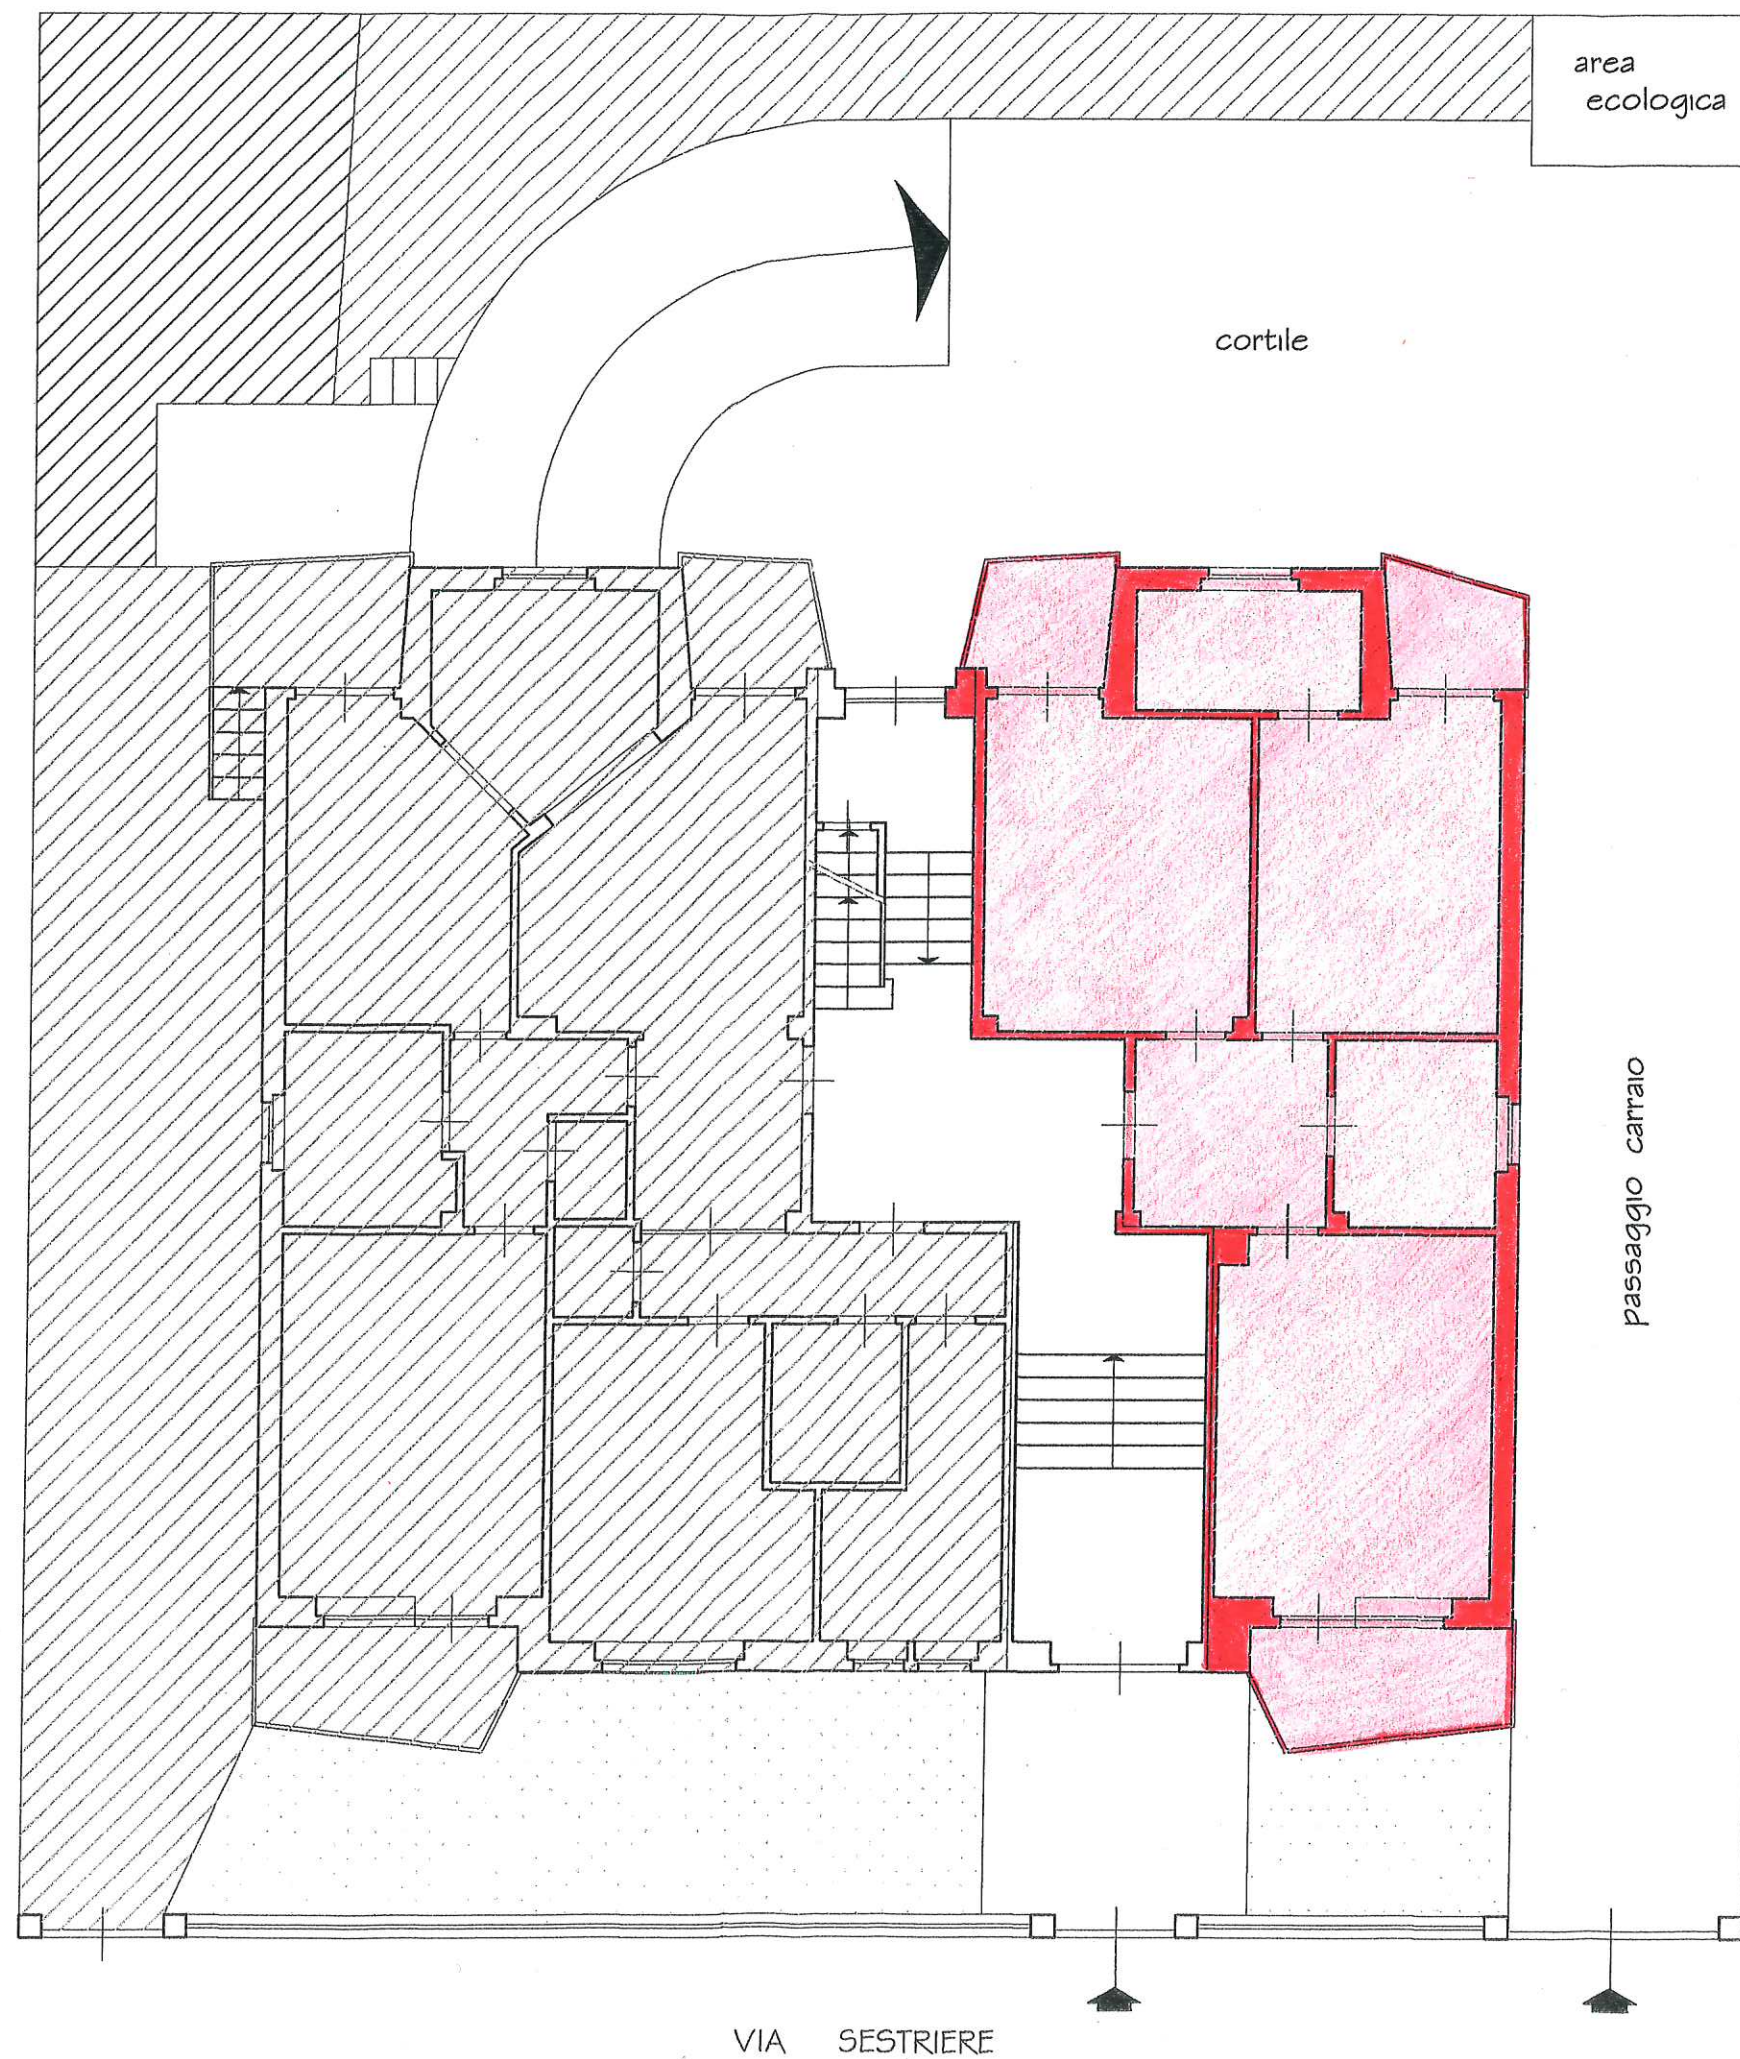

scala 1 : 200

