


Situazione realizzata esistente

B

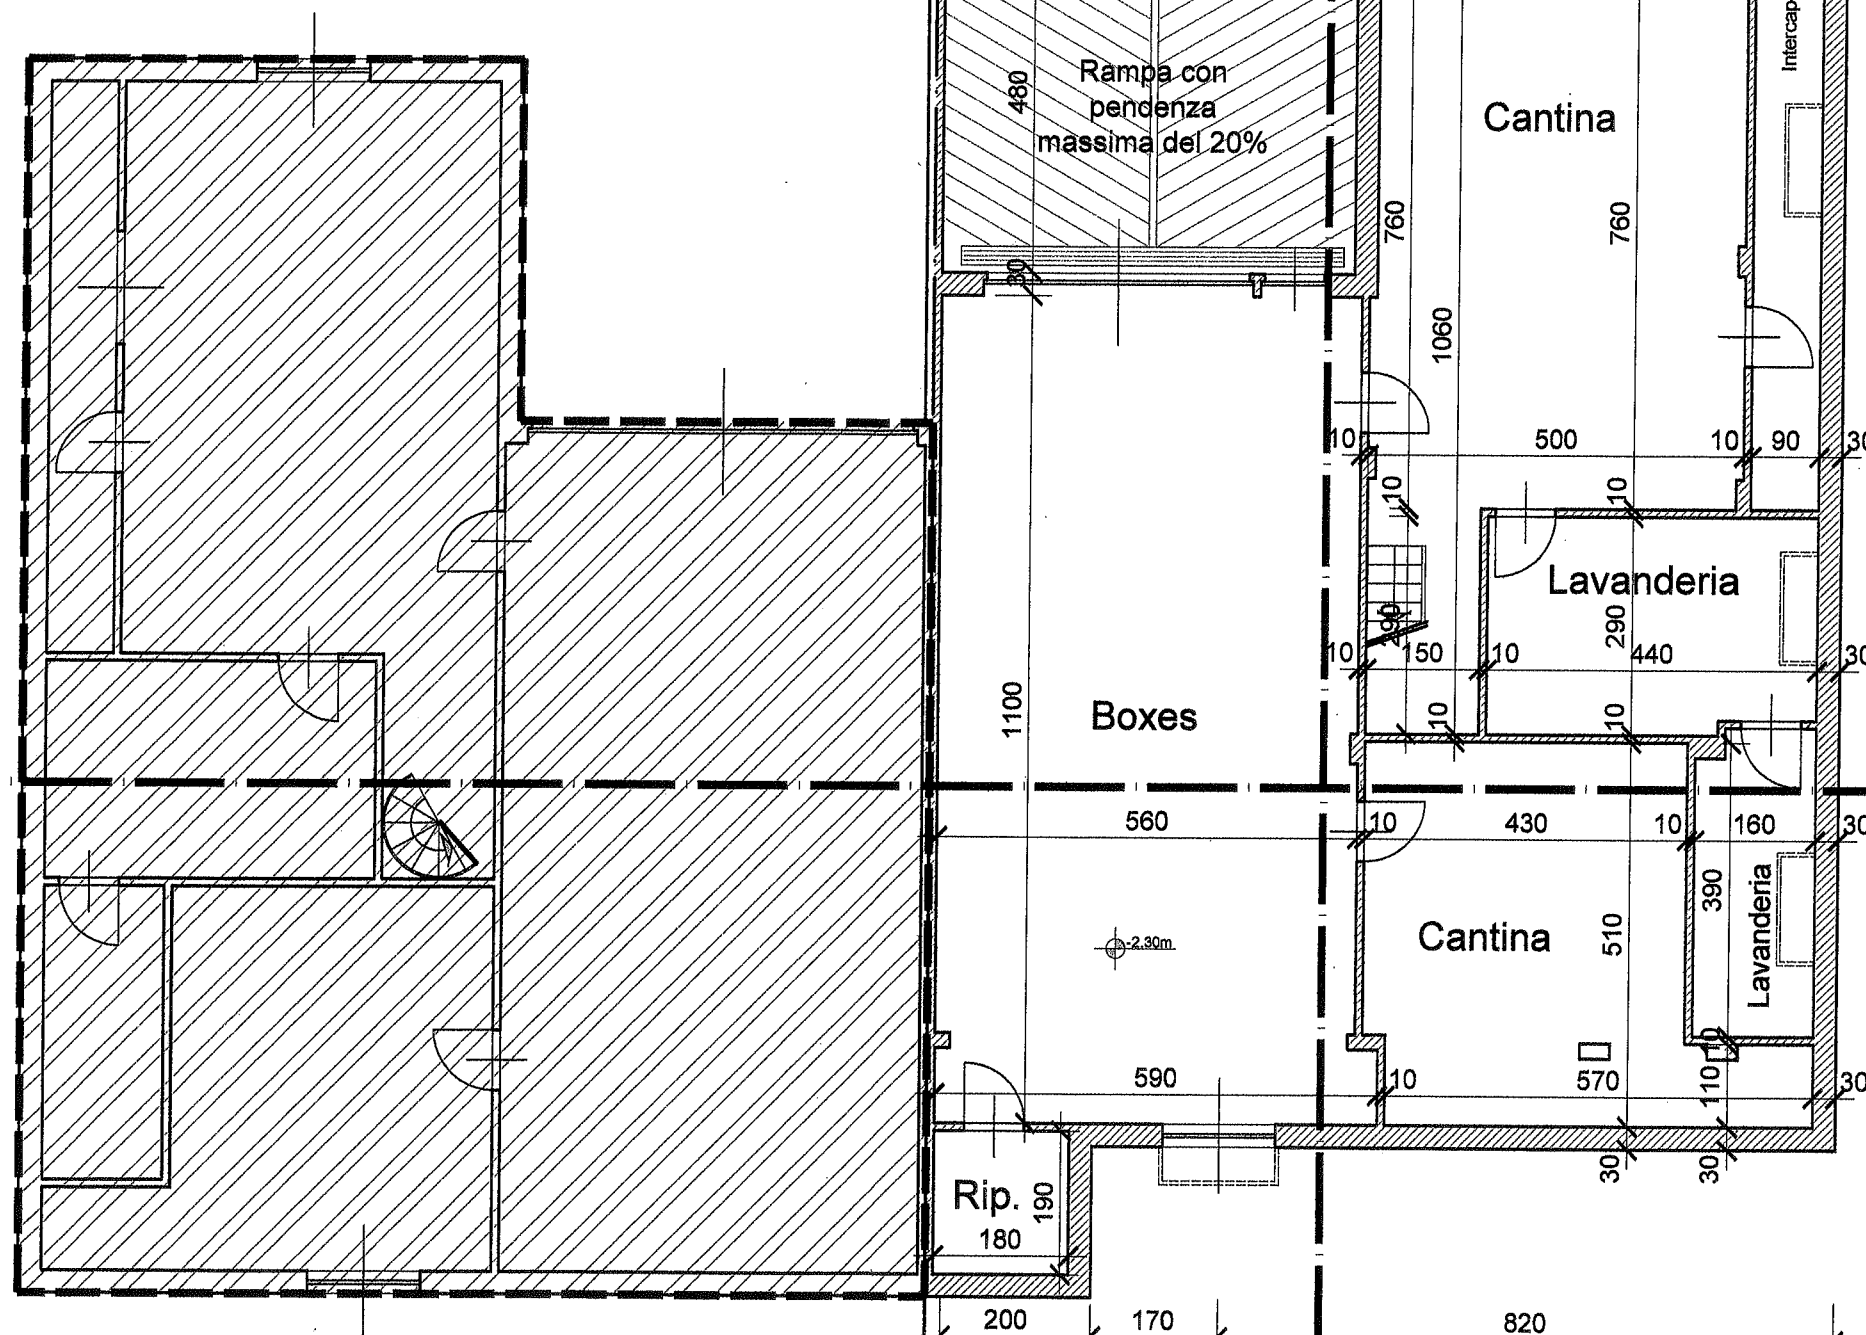

B

B

PIANTA PIANO SEMINTERRATO A

Scala 1/100

F

S