


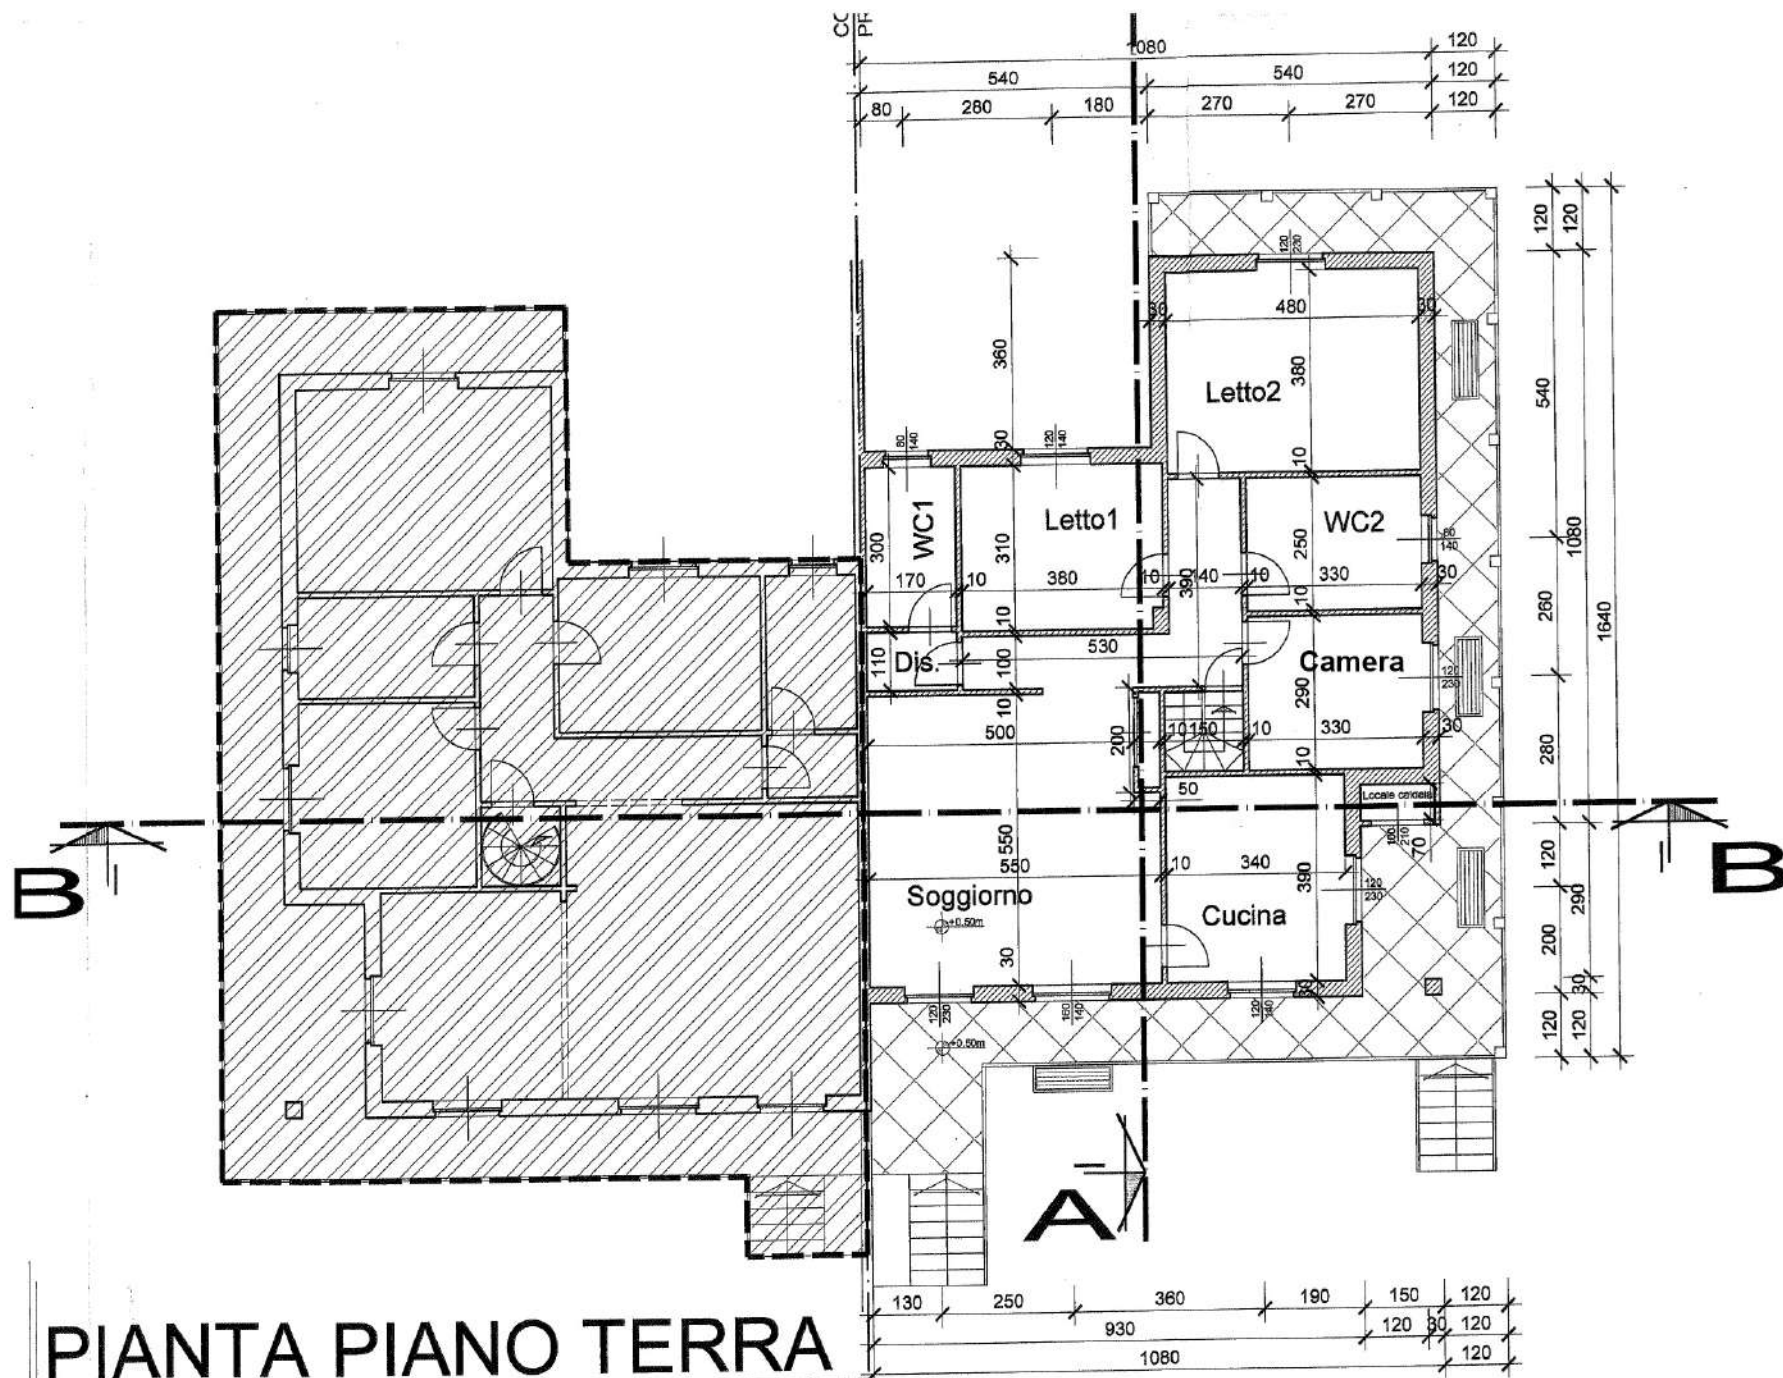

PIANTA PIANO TERRA

Scala 1/100