


**Agenzia del Territorio
 CATASTO FABBRICATI
 Ufficio Provinciale di
 Torino**


Dichiarazione protocollo n. TO0278889 del 29/04/2009	
Planimetria di u.i.u. in Comune di San Maurizio Canavese Via Martiri Della Libertà' civ. SNC	
Identificativi Catastali: Sezione: Foglio: 9 Particella: 895 Subalterno: 28	Compilata da: Forti Giancarlo Iscritto all'albo: Geometri Prov. Torino N. 6379

Scheda n. 1 Scala 1:200

PIANTA PIANO PRIMO (2 FT)
H. 2.70 M

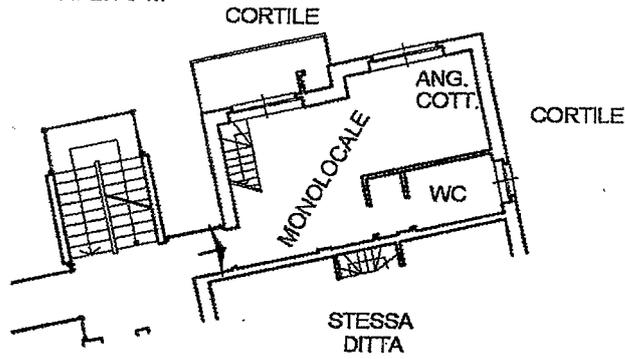

PIANTA SOTTOTETTO (3 FT)

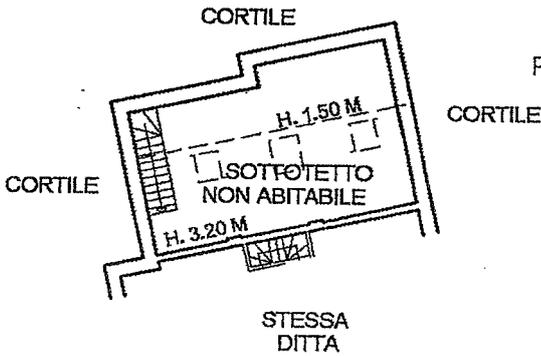

Mano Belleo

Luca *Forti*
Forti

Ultima planimetria in atti

Catasto dei Fabbricati - Situazione al 21/10/2021 - Comune di SAN MAURIZIO CANAVESE (024) - Foglio: 9 - Particella: 895 - Subalterno: 28