

**Agenzia delle Entrate
CATASTO FABBRICATI
Ufficio Provinciale di
Torino**

Dichiarazione protocollo n. TO0100414 del 26/06/2020

Comune di Nole

Via San Vito

civ. 116

Identificativi Catastali:

Sezione:

Foglio: 11

Particella: 280

Subalterno: 6

Compilata da:

Bernini Vittorio

Iscritto all'albo:

Architetti

Prov. Torino

N. 8447


Planimetria

Scheda n. 1

Scala 1:200


Pianta Piano Secondo

Affaccio su Cortile Comune

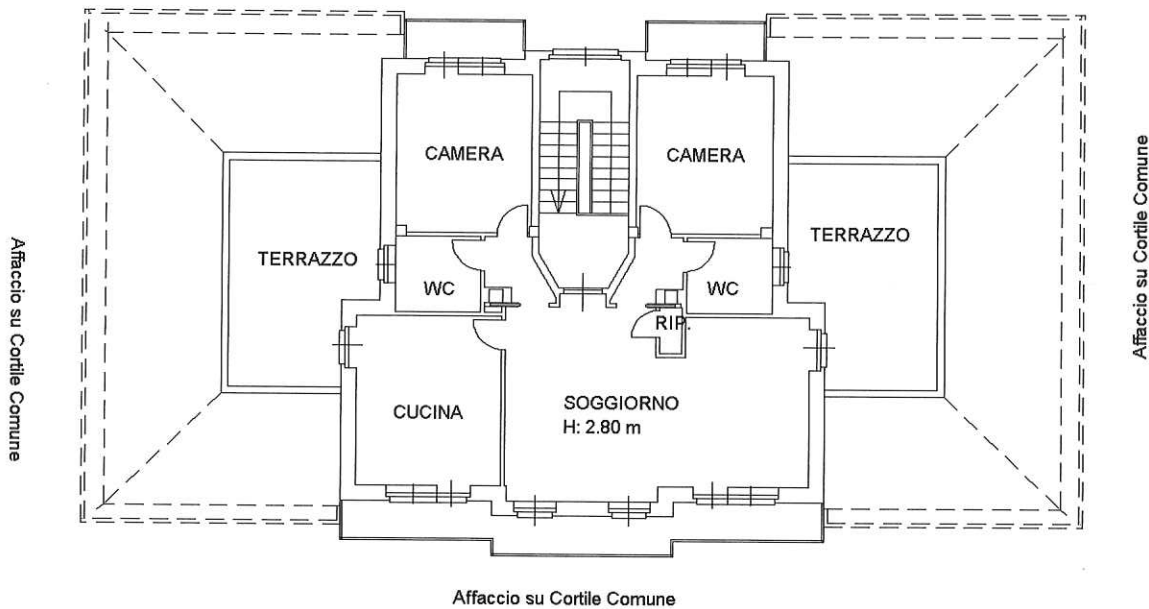


Affaccio su Cortile Comune

Cortile Comune

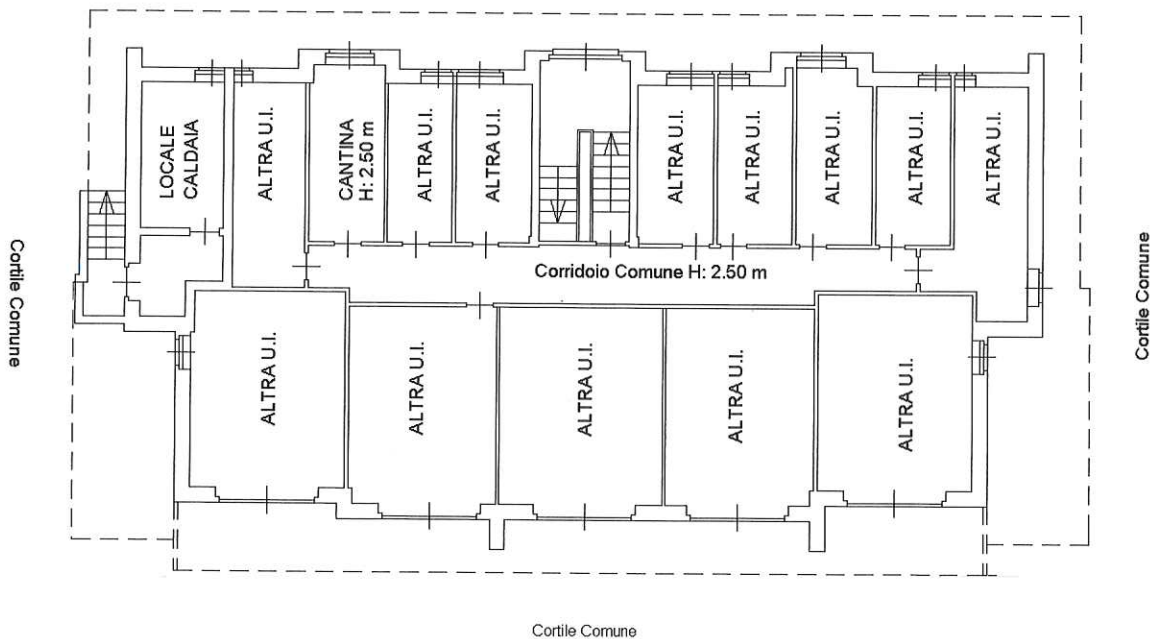

Cortile Comune

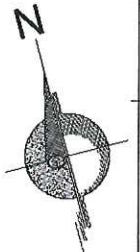

Pianta Piano Seminterrato

Ultima Planimetria in atti