


Agenzia del Territorio
CATASTO FABBRICATI
Ufficio Provinciale di
Torino


Dichiarazione protocollo n. _____ del _____	
Planimetria di u.i.u. in Comune di Forno Canavese	
Frazione Vignetti	
civ. SNC	
Identificativi Catastali:	Compilata da: Simonato Luciano
Sezione:	Iscritto all'albo: Geometri
Foglio: 12	Prov. Torino
Particella: 719	N. 3635
Subalterno:	

Scheda n. 1 Scala 1:200

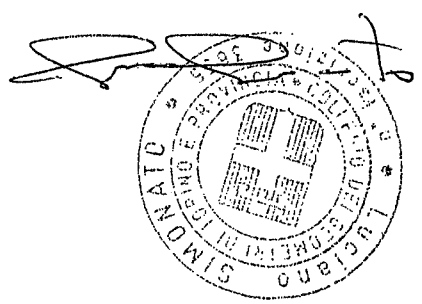

PIANTA PIANO SEMINTERRATO

h = 260 cm

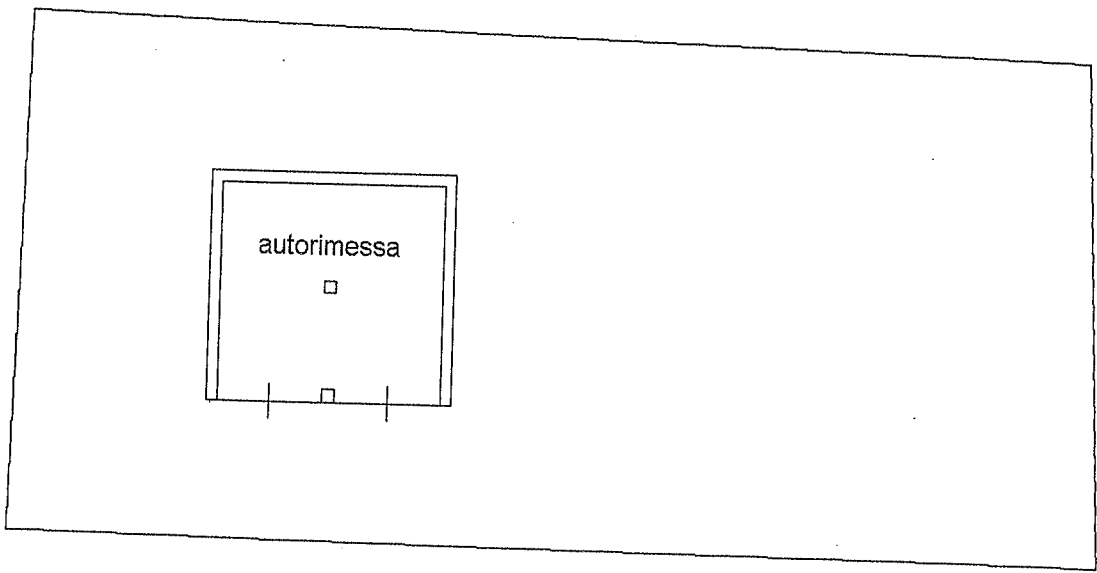

STRADA VICINALE

