

Agenzia del Territorio
CATASTO FABBRICATI
Ufficio Provinciale di
Torino

Dichiarazione protocollo n. TO0295000 del 07/05/2009

Planimetria di u.i.u. in Comune di Oulx

Via Riccardo Ghiotti

civ. 49

Identificativi Catastali:

Sezione:

Foglio: 35

Particella: 647

Subalterno: 12

Compilata da:
Roux Mauro

Iscritto all'albo:
Geometri

Prov. Torino

N. 6801

Scheda n. 1


Scala 1:200

PIANTA PIANO TERRA / RIALZATO

$$TOT = A + B = 123 \text{ mq}$$

$$A = 47 \text{ mq}$$

$$B = 76 \text{ mq}$$

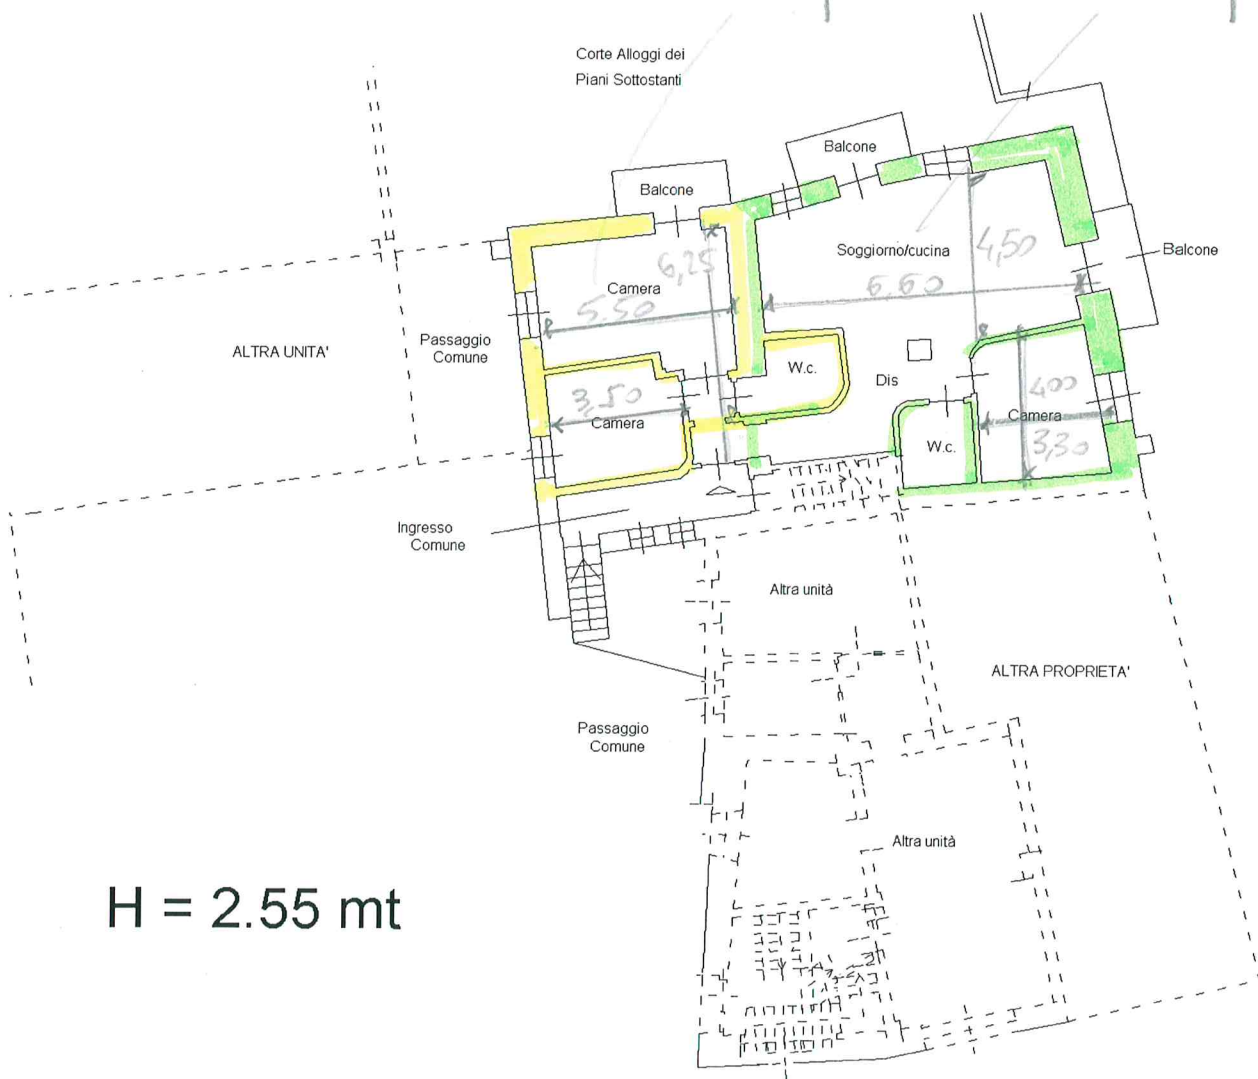

H = 2.55 mt

Ultima planimetria in atti

Data: 28/09/2020 - n. T215119 - Richiedente: CNTFRZ59S07C722R

Totale schede: 1 - Formato di acquisizione: A4(210x297) - Formato stampa richiesto: A4(210x297)

Catasto dei Fabbricati - Situazione al 28/09/2020 - Comune di OULX (G196) - < Foglio: 35 - Particella: 647 - Subalterno: 12 >
VIA RICCARDO GHIOTTI n. 49 piano: T;