


N=100

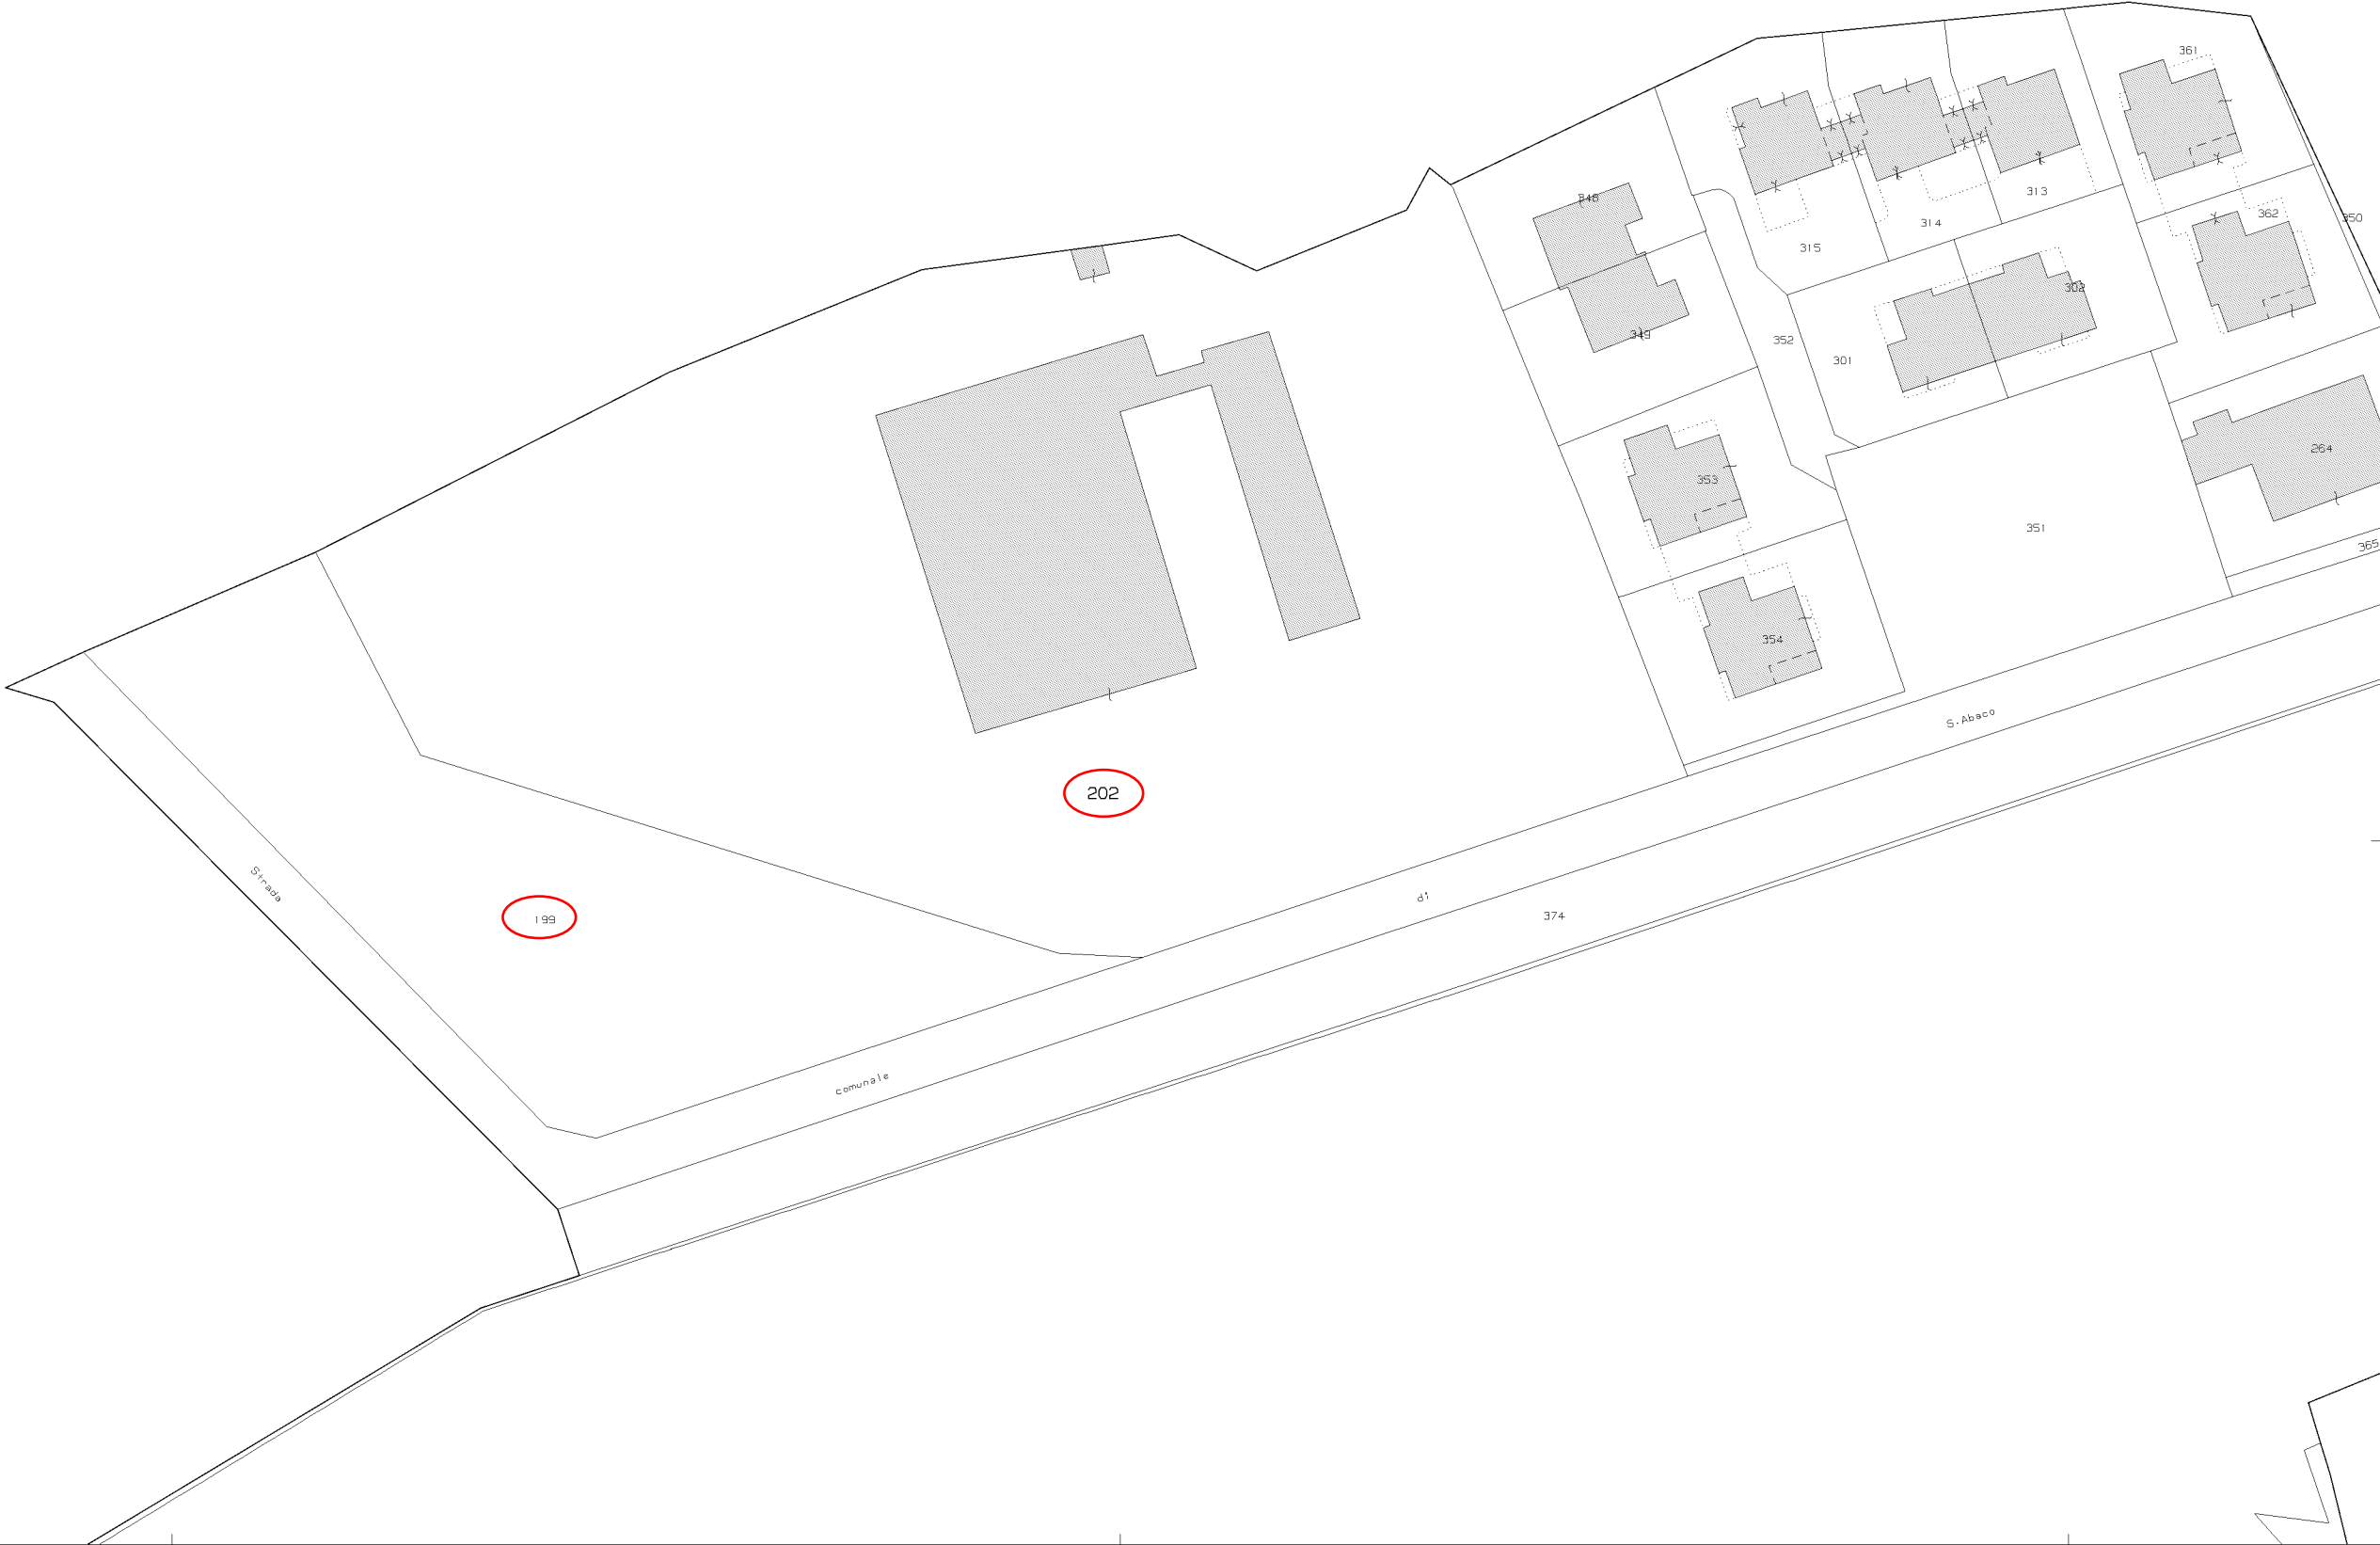

E=-200

1 Particella: 202



N=0

E=-400

2 Particelle: 114,127

Comune: (TO) CASELETTE
Foglio: 8

Scala originale: 1:1500
Dimensione cornice: 582.000 x 414.001 metri

20-Dic-2023 14:42:7
Protocollo pratica T199188/2023

MODULARIO
F. 119 rev. 496



MINISTERO DELLE FINANZE
DIREZIONE GENERALE DEL CATASTO E DEI SERVIZI

NUOVO CATASTO EDILIZIO URBANO


(D. DECRETO-LEGE 13 APRILE 1998, N. 62)

Planimetria dell'immobile situato nel Comune di CASELETTE - Fraz. S.da Com. S. ABACO n° 10

Ditta "ROVETTO" S.r.l. con sede in TORINO Via Marco Polo n° 24.

Allegata alla dichiarazione presentata all'Ufficio Tecnico Erariale di TORINO

PIANTA PIANO TERRENO

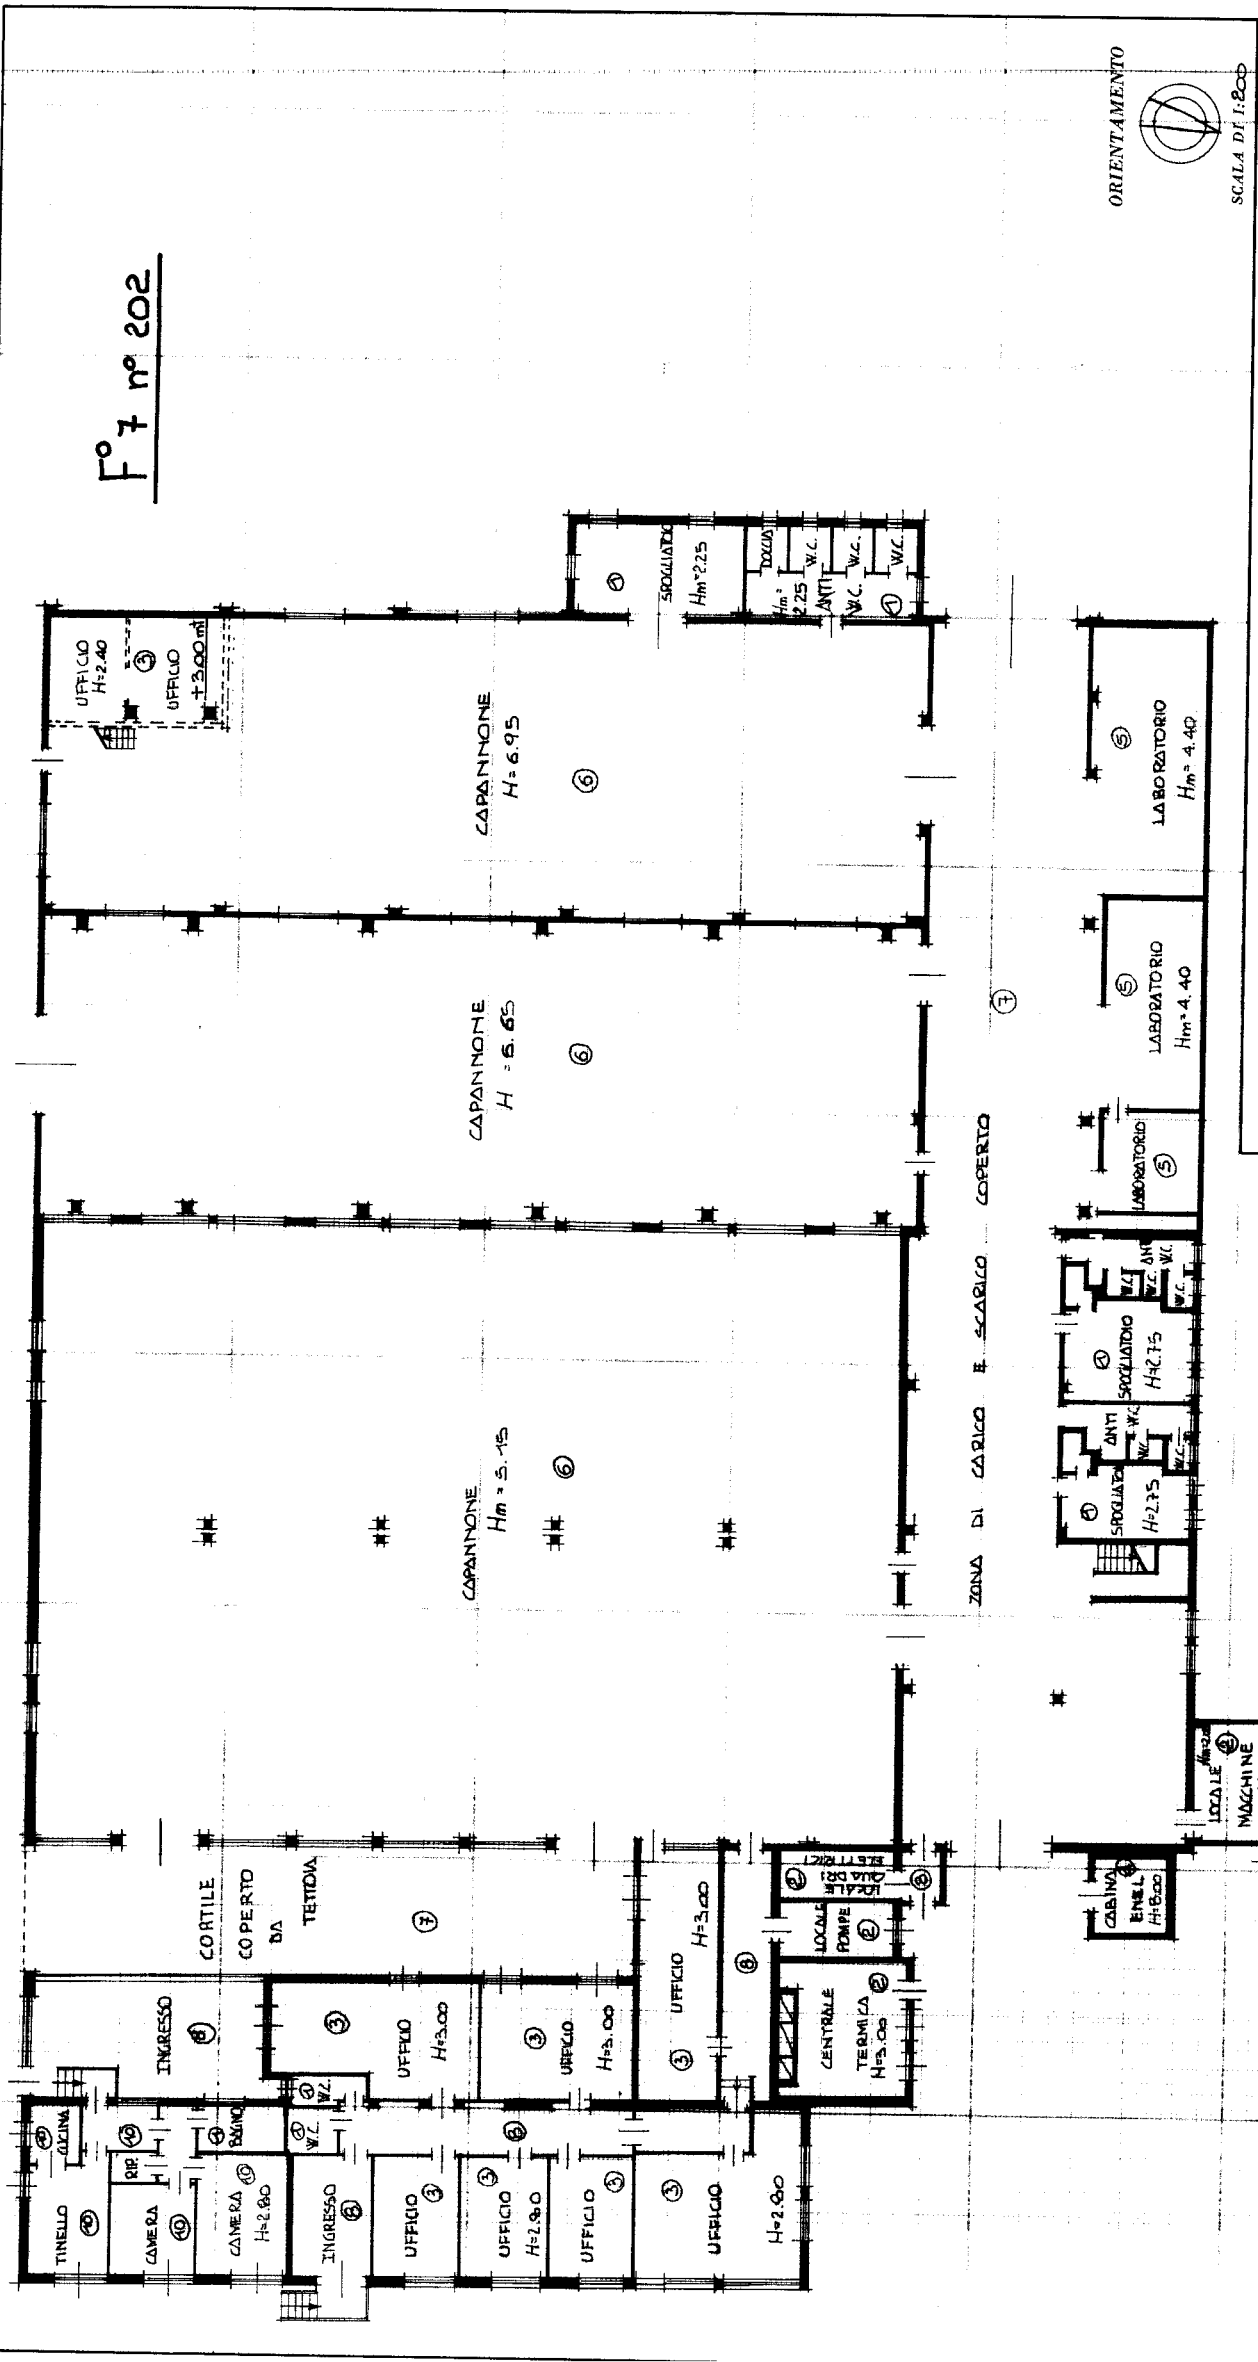

PIANTA PIANO PRIMO

SPAZIO RISERVATO PER LE ANNOTAZIONI D'UFFICIO

DATA
PROT. N°

Compilata dal GEOMETRA
(Tecnico Professionista)

MICHELE COCHIS

Iscritto all'Albo dei GEOMETRI
della Provincia di TORINO

DATA

Firma: