

Agenzia delle Entrate
CATASTO FABBRICATI
Ufficio Provinciale di
Torino

Dichiarazione protocollo n. TO0246012 del 20/09/2023

Comune di Cirie'

Via Monte Soglio

civ. 14

Identificativi Catastali:

Sezione:

Foglio: 2

Particella: 866

Subalterno: 142

Compilata da:
Contin Fabrizio

Iscritto all'albo:
Geometri

Prov. Torino

N. 5572


Planimetria

Scheda n. 1

Scala 1:200

PIANO TERRENO

H= mt. 2.80

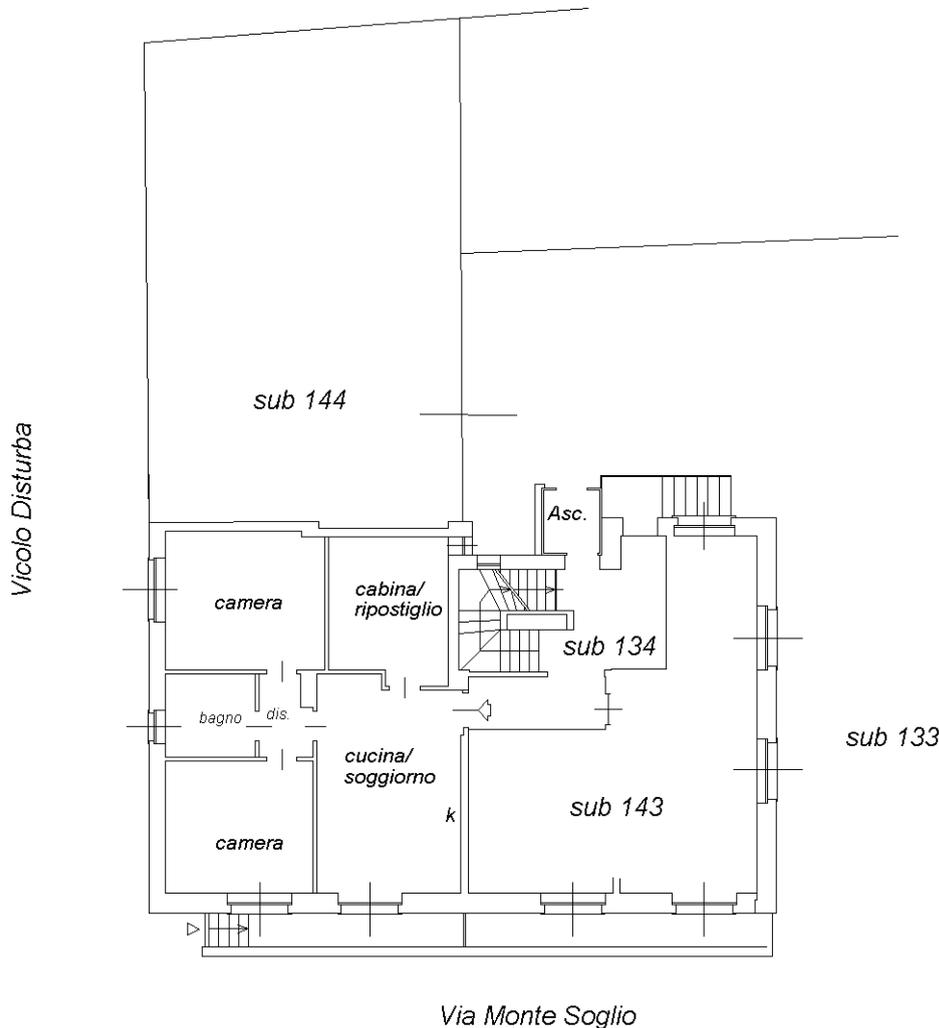

Ultima planimetria in atti