


N=25400

Direzione Provinciale di Vercelli Ufficio Provinciale - Territorio - Direttore STEFANO GIUSEPPE CHIOZZA

Vis. tel. (0.90 euro)

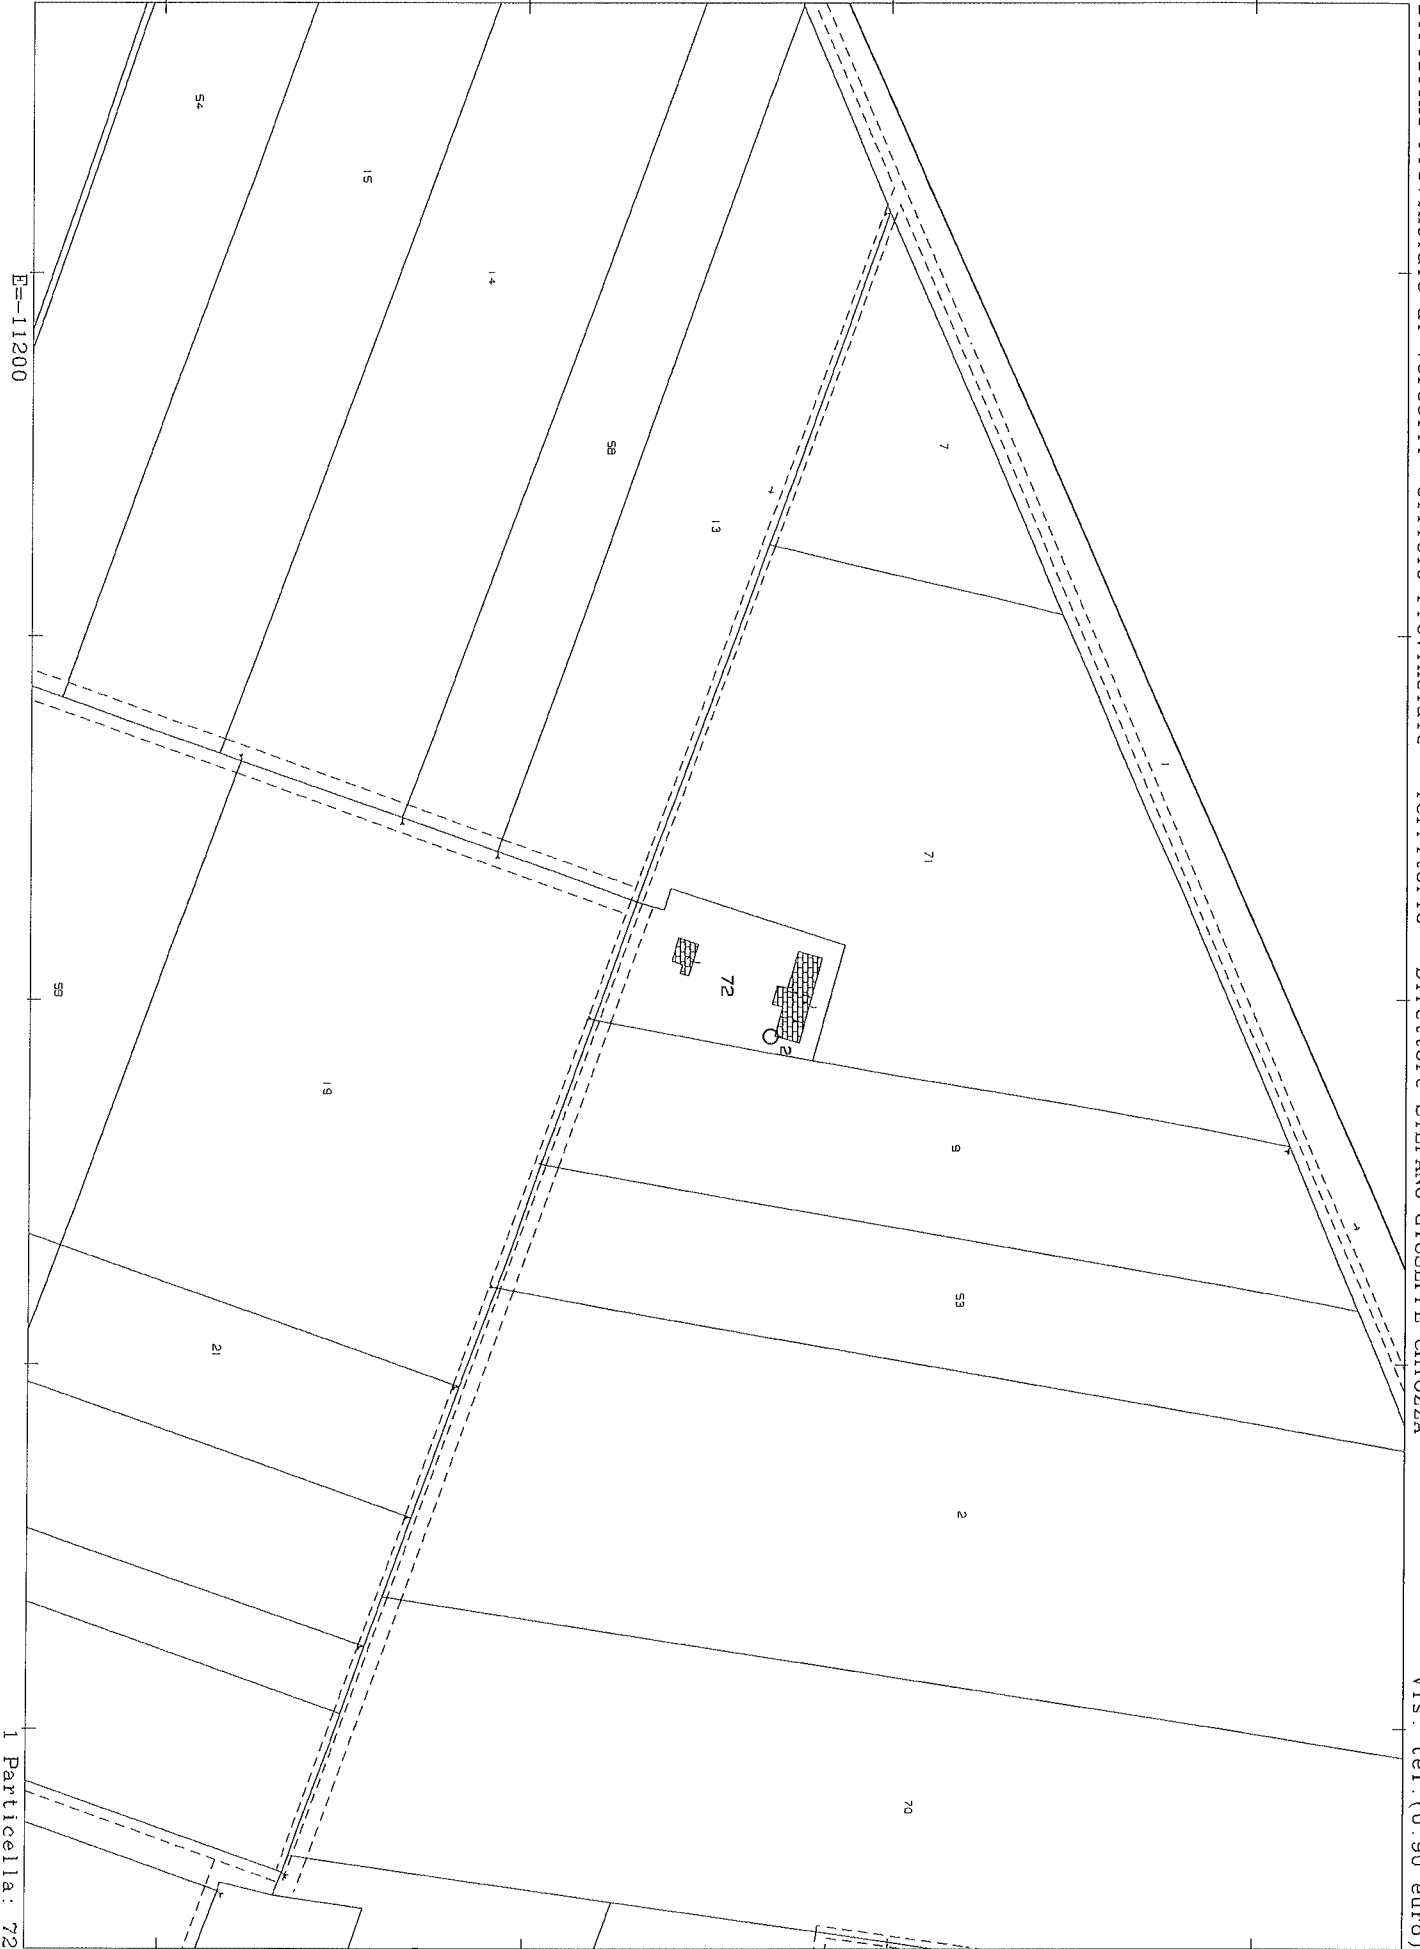

1 Particella: 72

Comune: CRESCENTINO
Foglio: 2

Scala originale: 1:2000
Dimensione cornice: 534.000 x 378.000 metri

5-Jan-2019 12:24:28
Prot. n. T36155/2019