


**Agenzia del Territorio
CATASTO FABBRICATI
Ufficio Provinciale di
Torino**

Dichiarazione protocollo n. _____ del _____
Planimetria di u.i.u. in Comune di Cirie'
Via Cavour _____ civ. 16

Identificativi Catastali:
Sezione: _____
Foglio: _____
Particella: _____
Subalterno: _____

Compilata da: _____
Iscritto all'albo:
Geometri _____
Prov. Torino _____ N. _____

Scheda n. 1 Scala 1:200

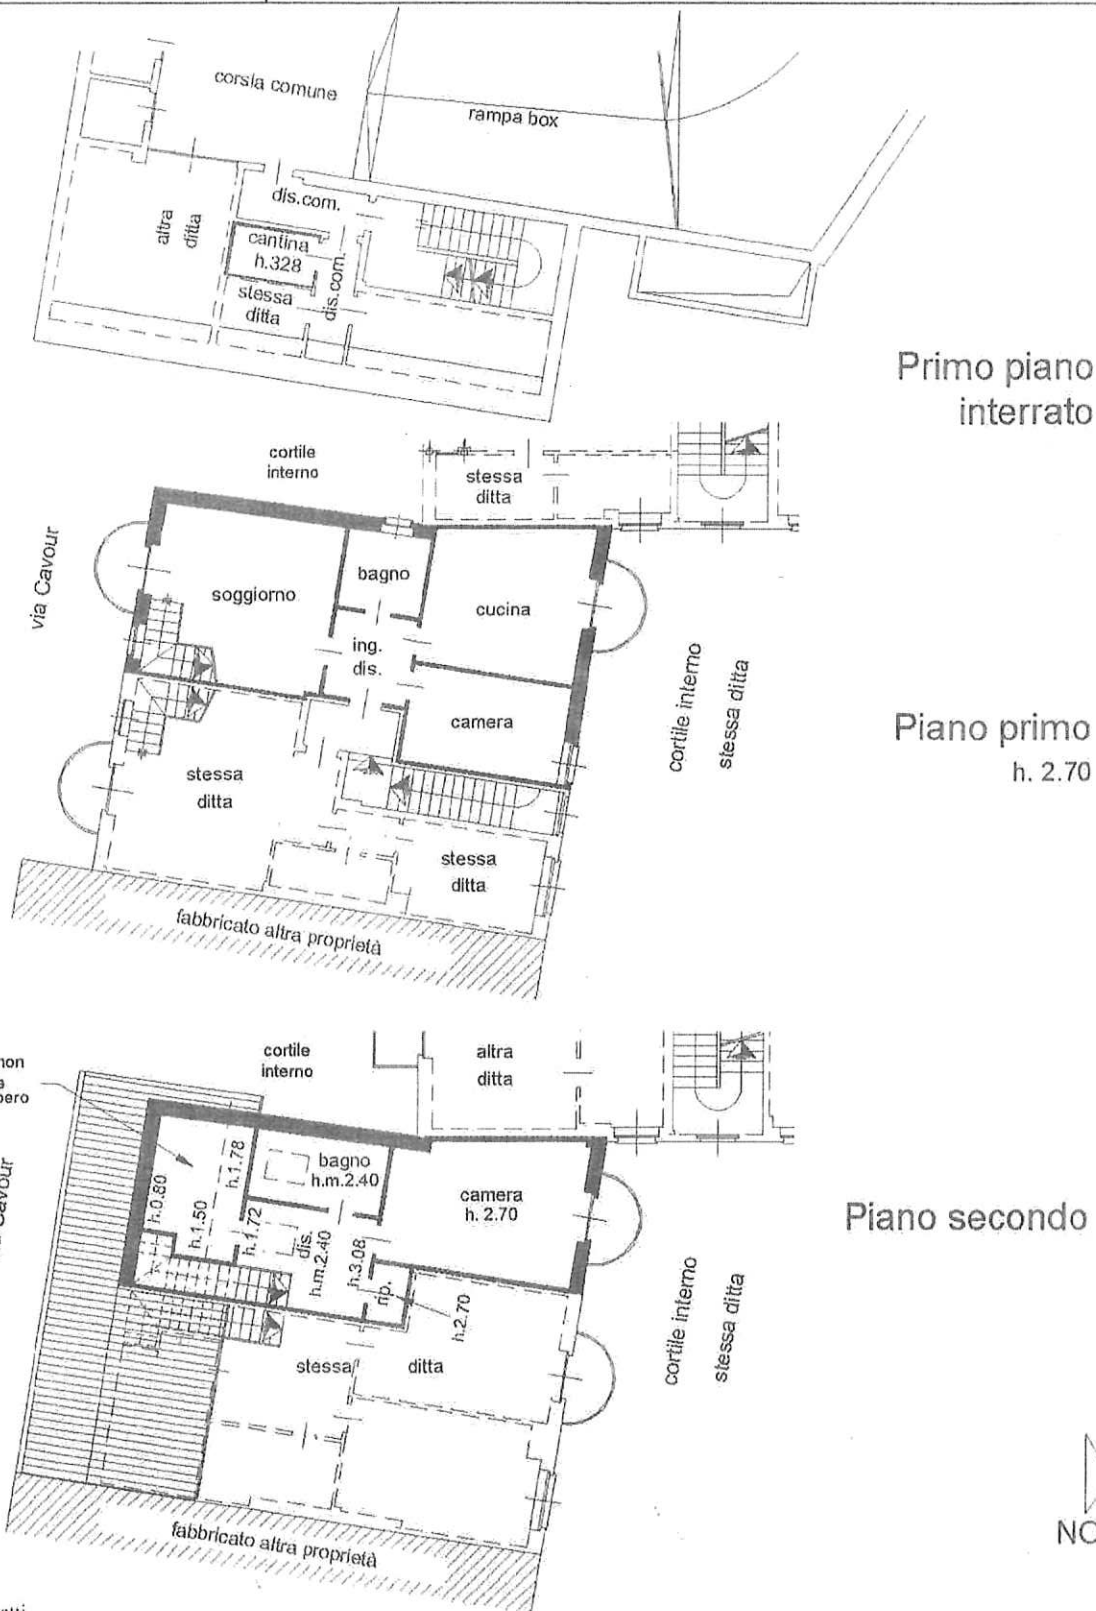

Primo piano interrato

Piano primo
h. 2.70

Piano secondo



Ultima planimetria in atti