


PIANTA PIANO SECONDO
Hm = 2.43 m

TOT = 48,65 mq

Mq 48

30.000,00

500/mq + posto auto

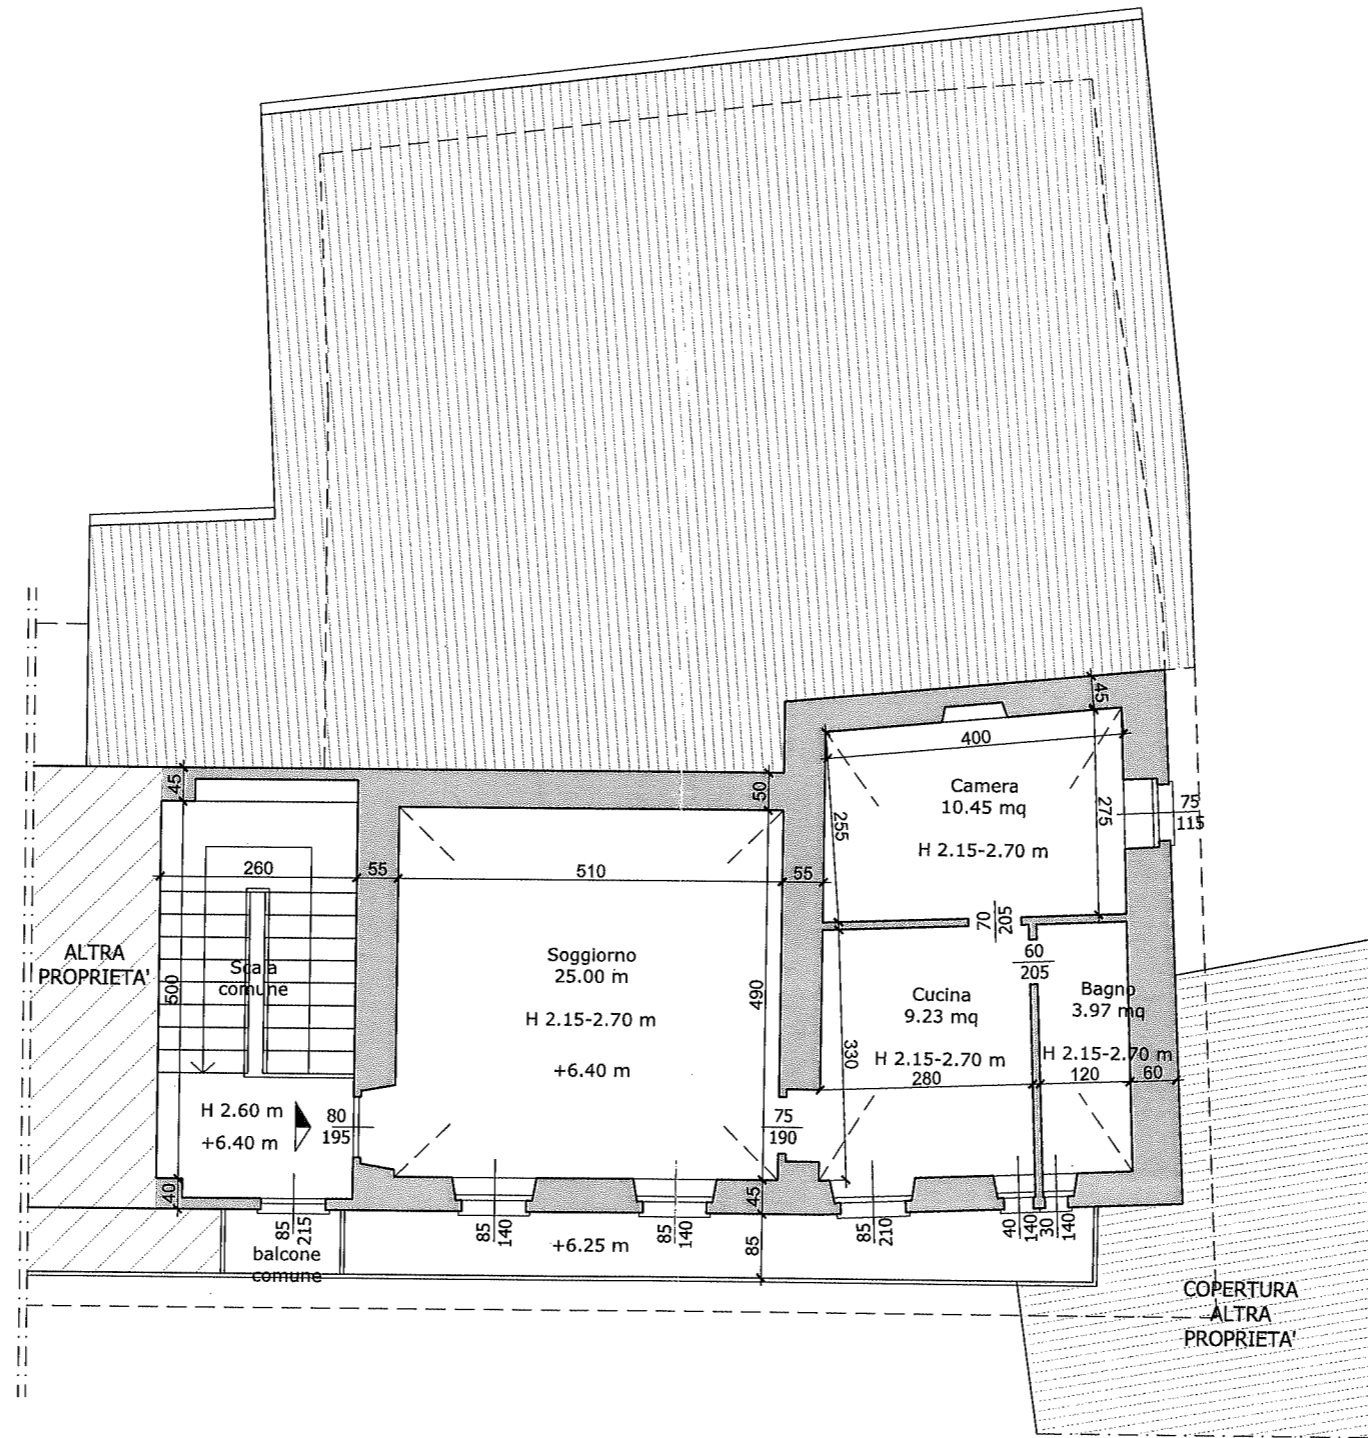

| Progettista | Proprietà | Immobile | Data | Tavola |
|---|------------------------|--|------------|--|
| Arch. MATTIA CIRILLO Indirizzo: Via Lanzo, 74 - Ciriè (TO) 10073 Cell: 349.3287606 E-mail: mattia.cirillo93@gmail.com | Sig.ri LERDA / MASOERO | Via dei Massa, 37 San Carlo Canavese (TO) | 02/04/2023 | STATO DI FATTO PIANTA PIANO SECONDO 03/03 |