



NUOVO CATASTO EDILIZIO URBANO

(R. DECRETO-LEGGE 13 APRILE 1939, N. 652)

Lire
30


Planimetria dell'immobile situato nel Comune di CIRIÈ Via Corso Nazioni Unite

Ditta CAMERLO ARMANDO per 1/2 ~ CAMERLO PIER LUIGI per 1/2 ~ e altri


Allegata alla dichiarazione presentata all'Ufficio Tecnico Erariale di TORINO

Pianta 3° piano

h = mt. 2,90

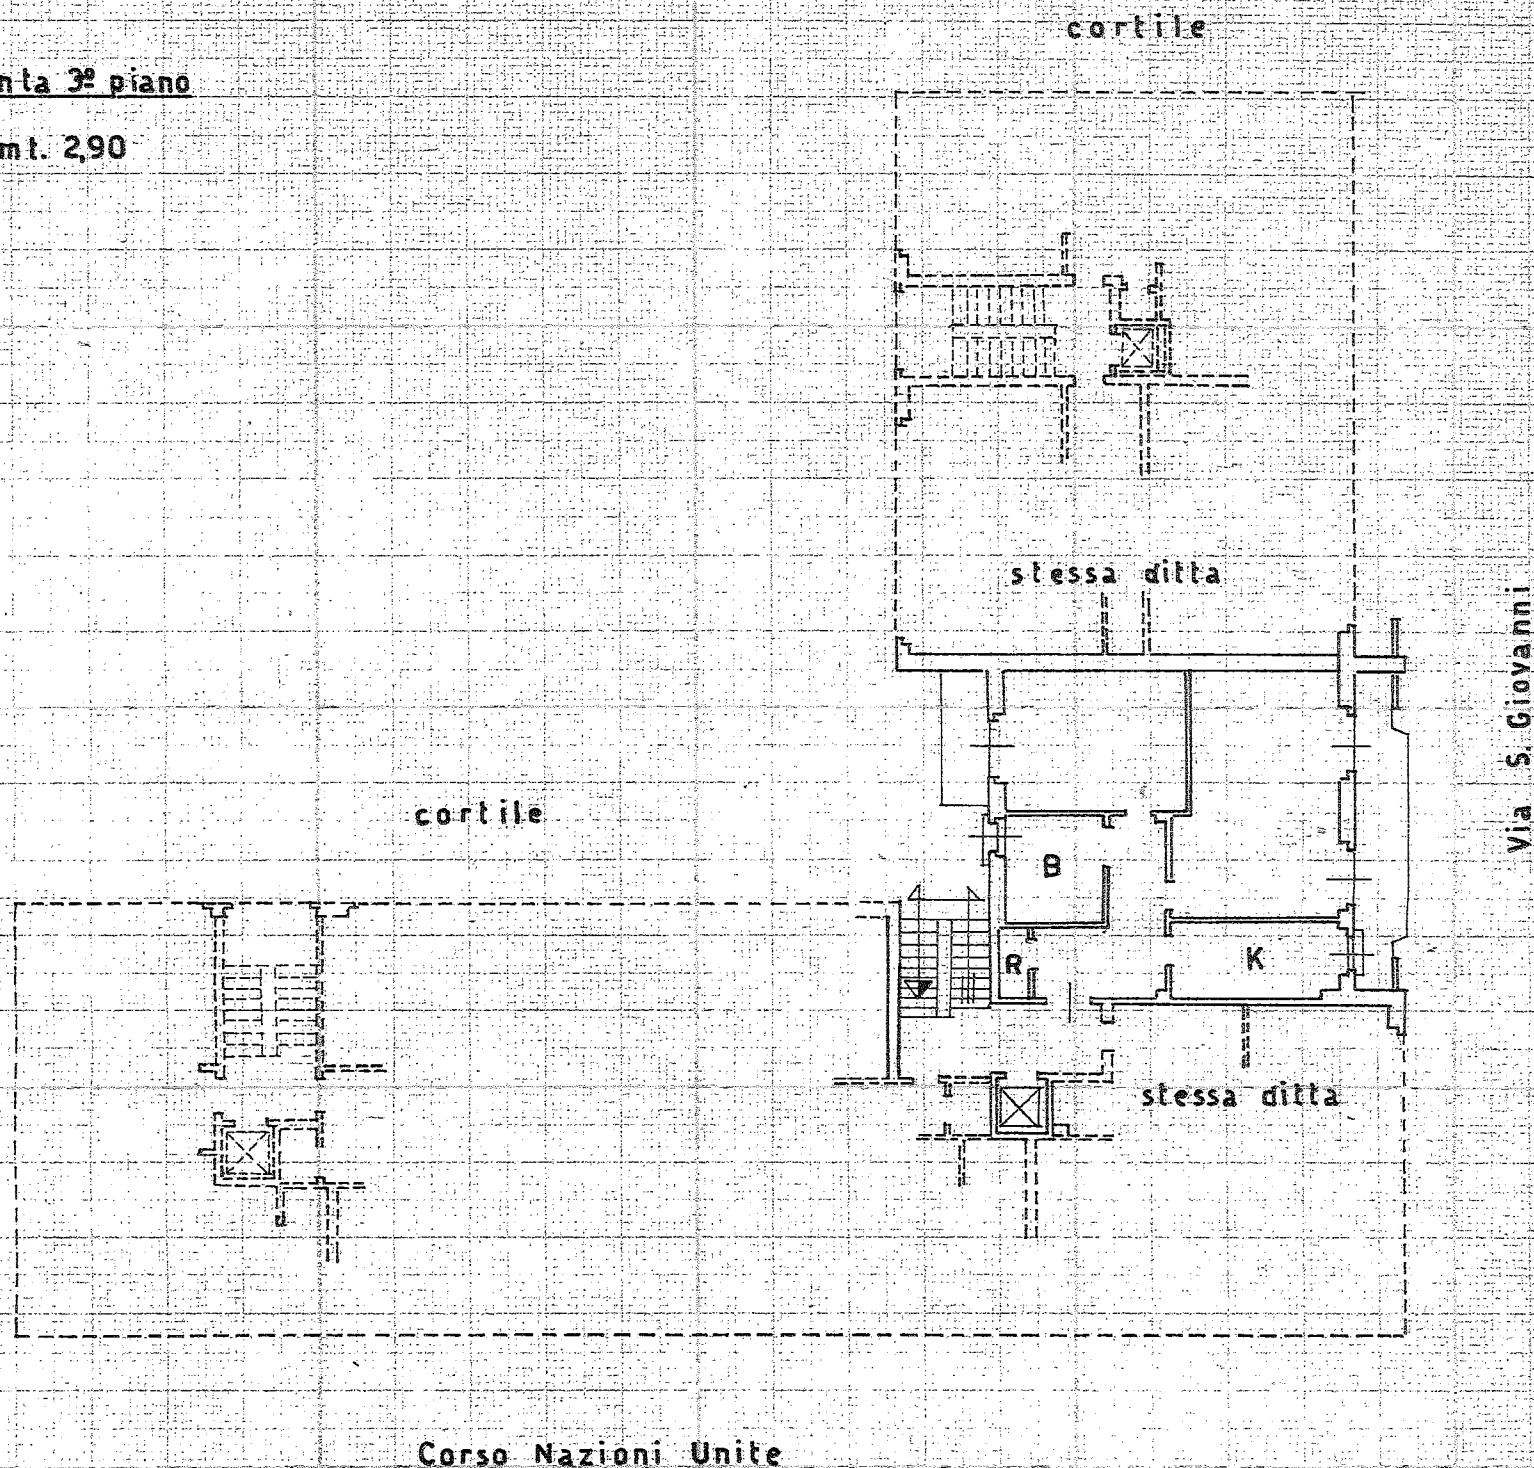

ORIENTAMENTO

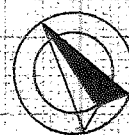

SCALA DI 1:200

SPAZIO RISERVATO PER LE ANNOTAZIONI D'UFFICIO

DATA 25-11-1972
PROT. N° 490

Compilata dal Geometra
SASSO MARIO
(Titolo, nome e cognome del tecnico)

Iscritto all'Albo dei Geometri
della Provincia di TORINO


DATA 14 OTT. 1972

Firma:



NUOVO CATASTO EDILIZIO URBANO

(R. DECRETO-LEGGE 13 APRILE 1939, N. 652)

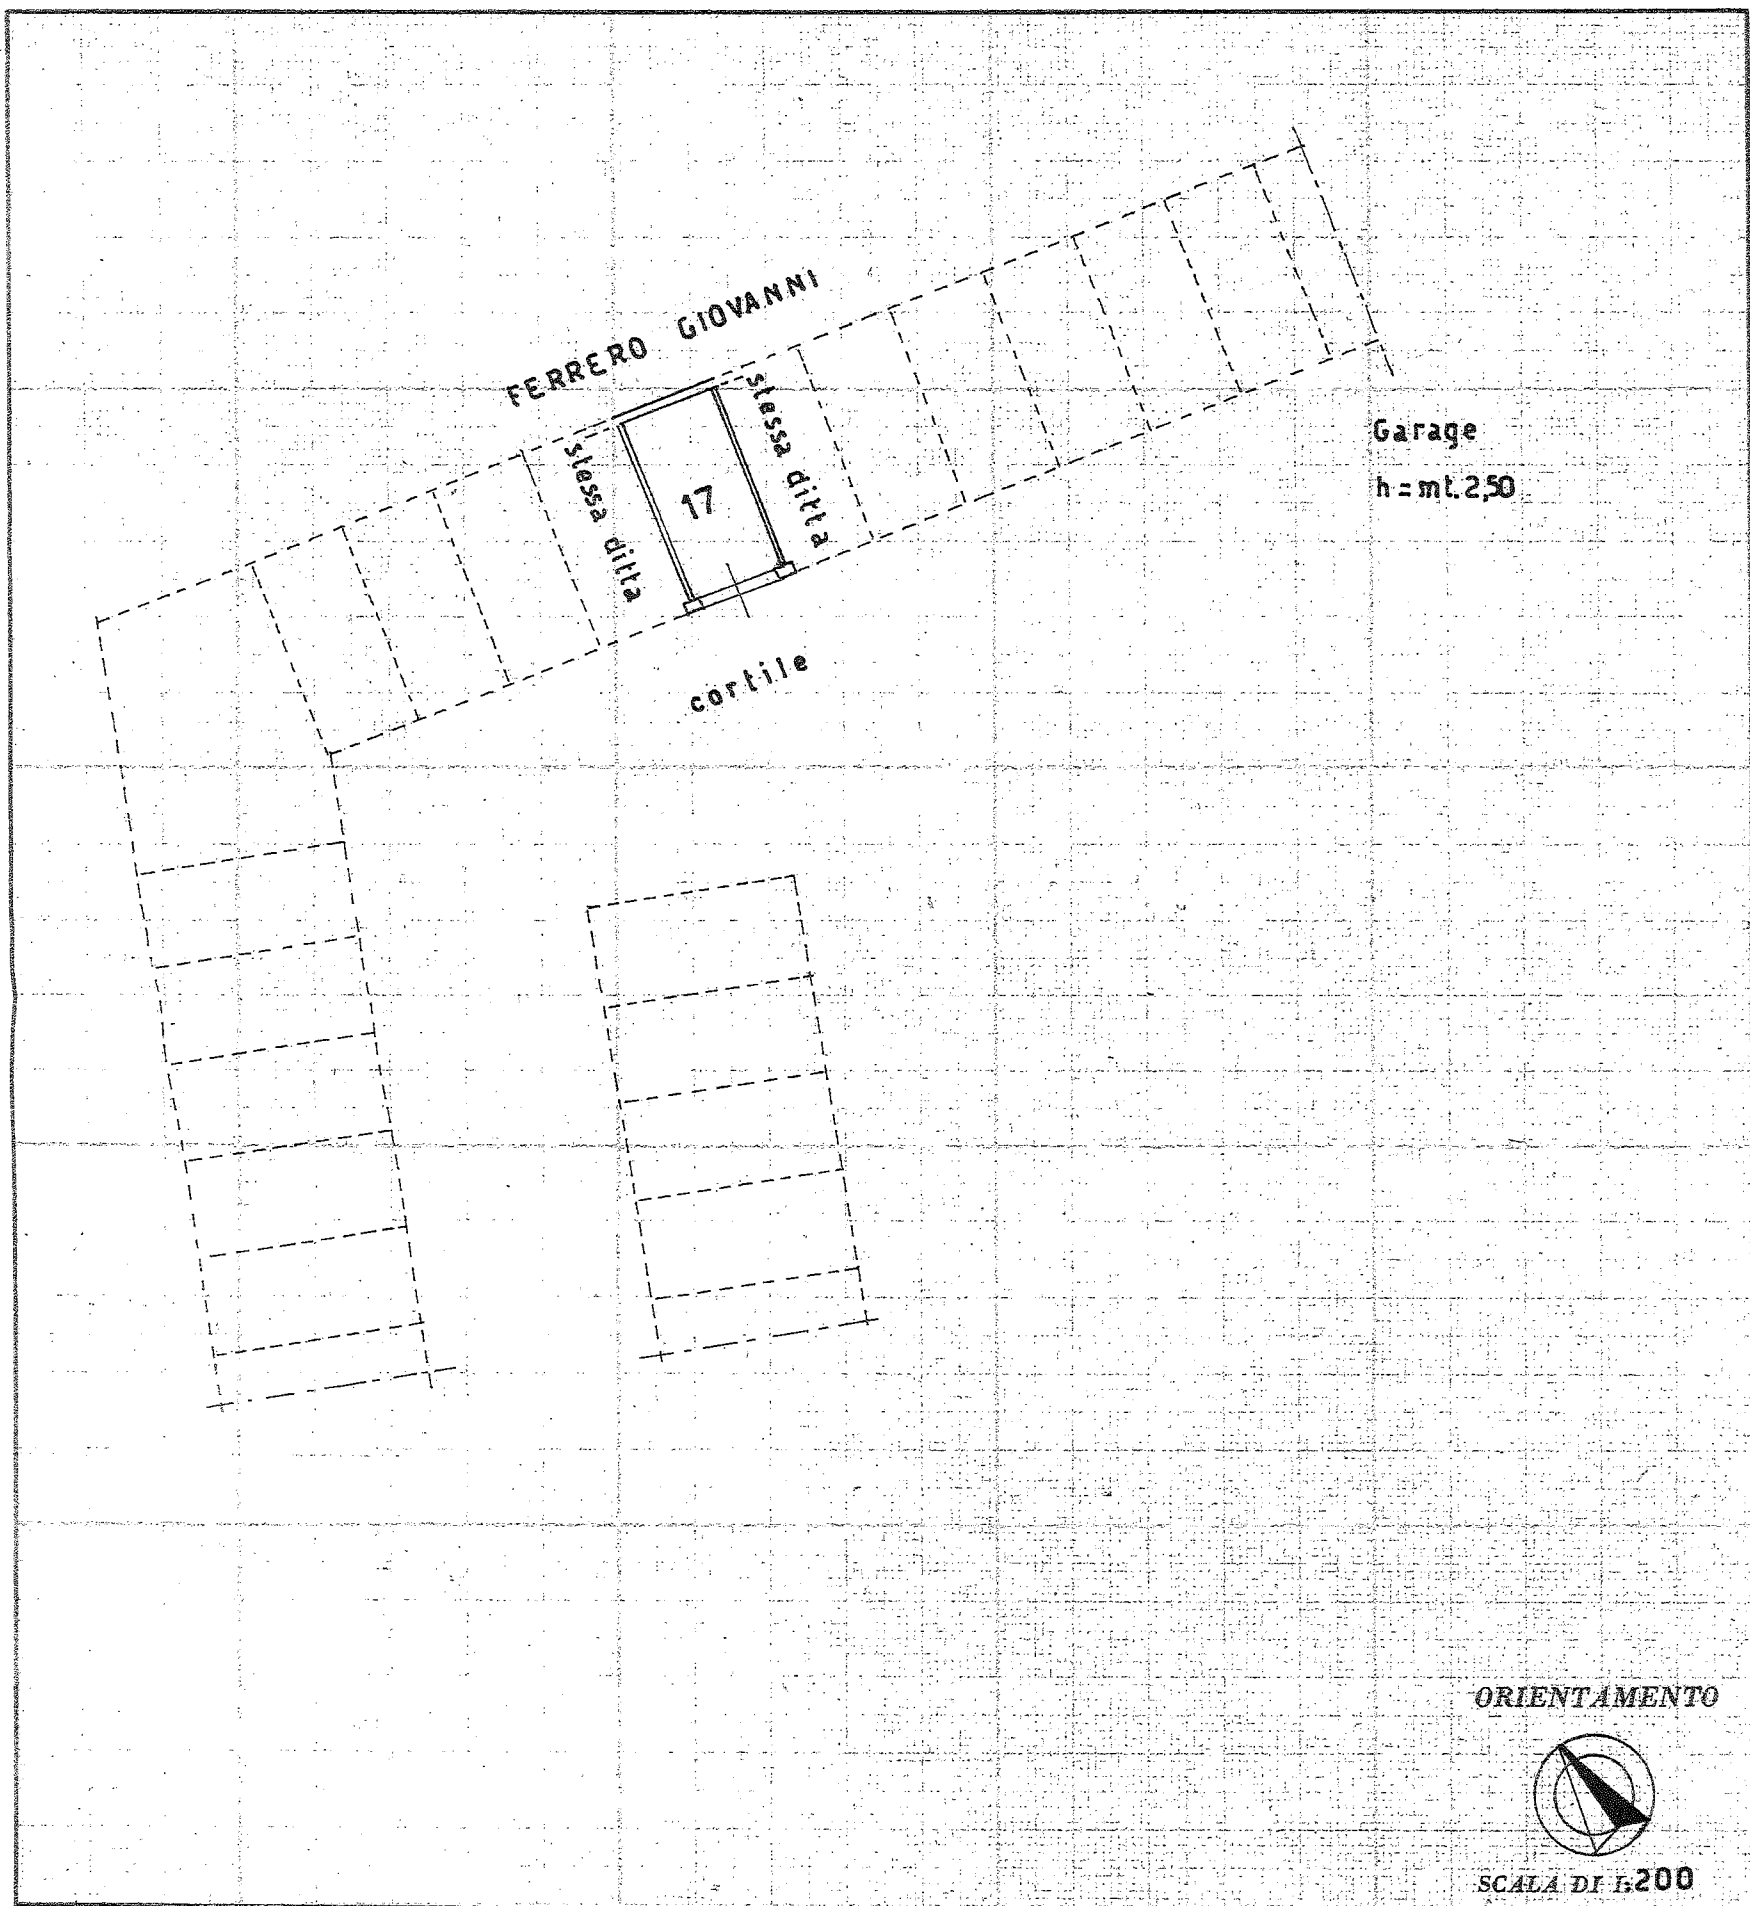Planimetria dell'immobile situato nel Comune di CIRIÈ Via Corso Nazioni UniteDitta CAMERLO ARMANDO per 1/2 ~ CAMERLO PIER LUIGI per 1/2 ~Allegata alla dichiarazione presentata all'Ufficio Tecnico Erariale di TORINO

ORIENTAMENTO



SCALA DI 1:200

SPAZIO RISERVATO PER LE ANNOTAZIONI D'UFFICIO

DATA

25.11.72

PROT. N°

523

Compilata dal Geometra

(Titolo, nome e cognome del tecnico)

SASSO MARIO


Iscritto all'Albo dei Geometridella Provincia di TORINODATA 4 OTT. 1972

Firma:

Pianta Scantinato

Cantina h=mt.2,30

Pian
h = m

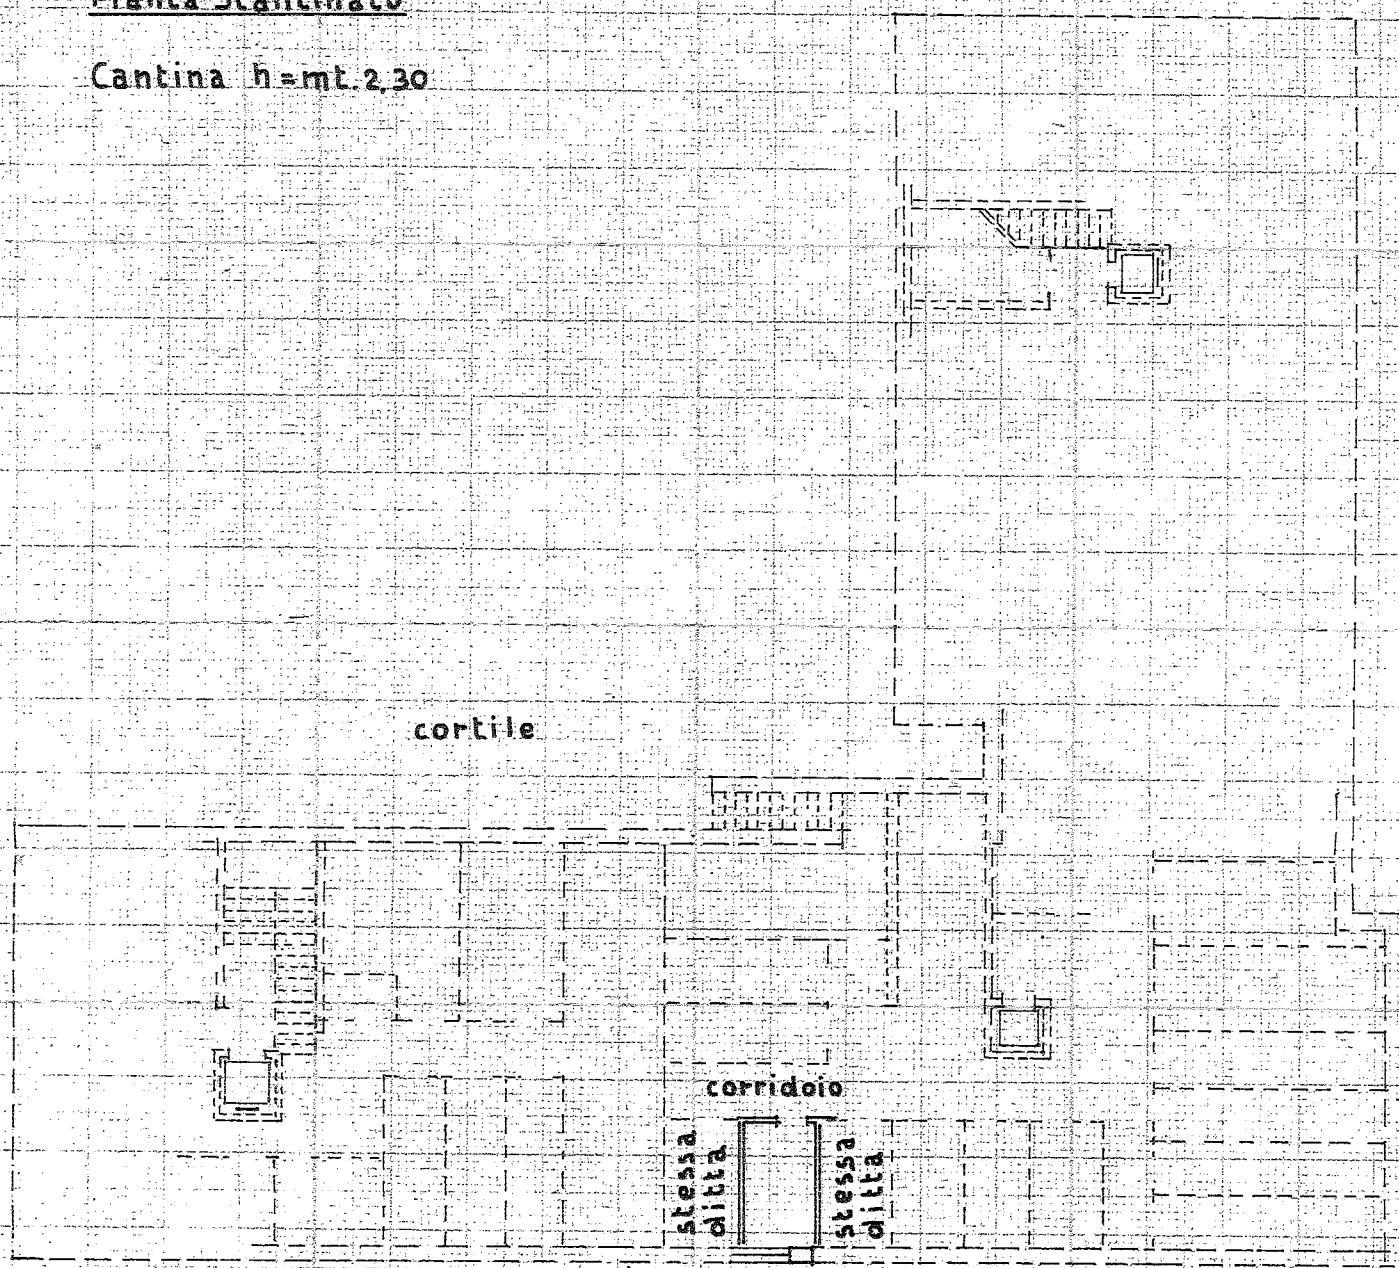

Corso Nazioni Unite

Via S. Giovanni