Situazione in progetto - Scala 1:100

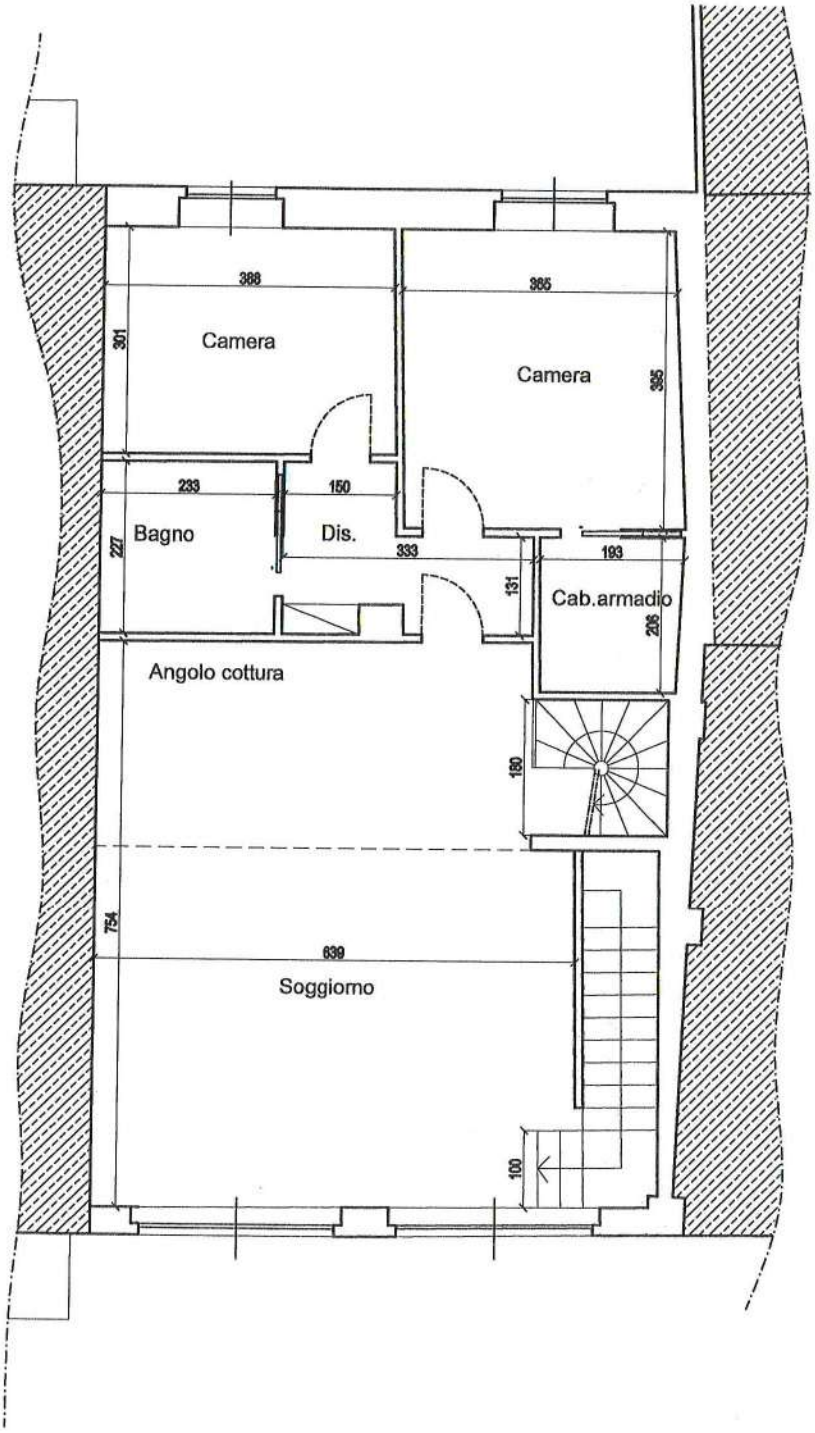

Situazione in progetto - Scala 1:100

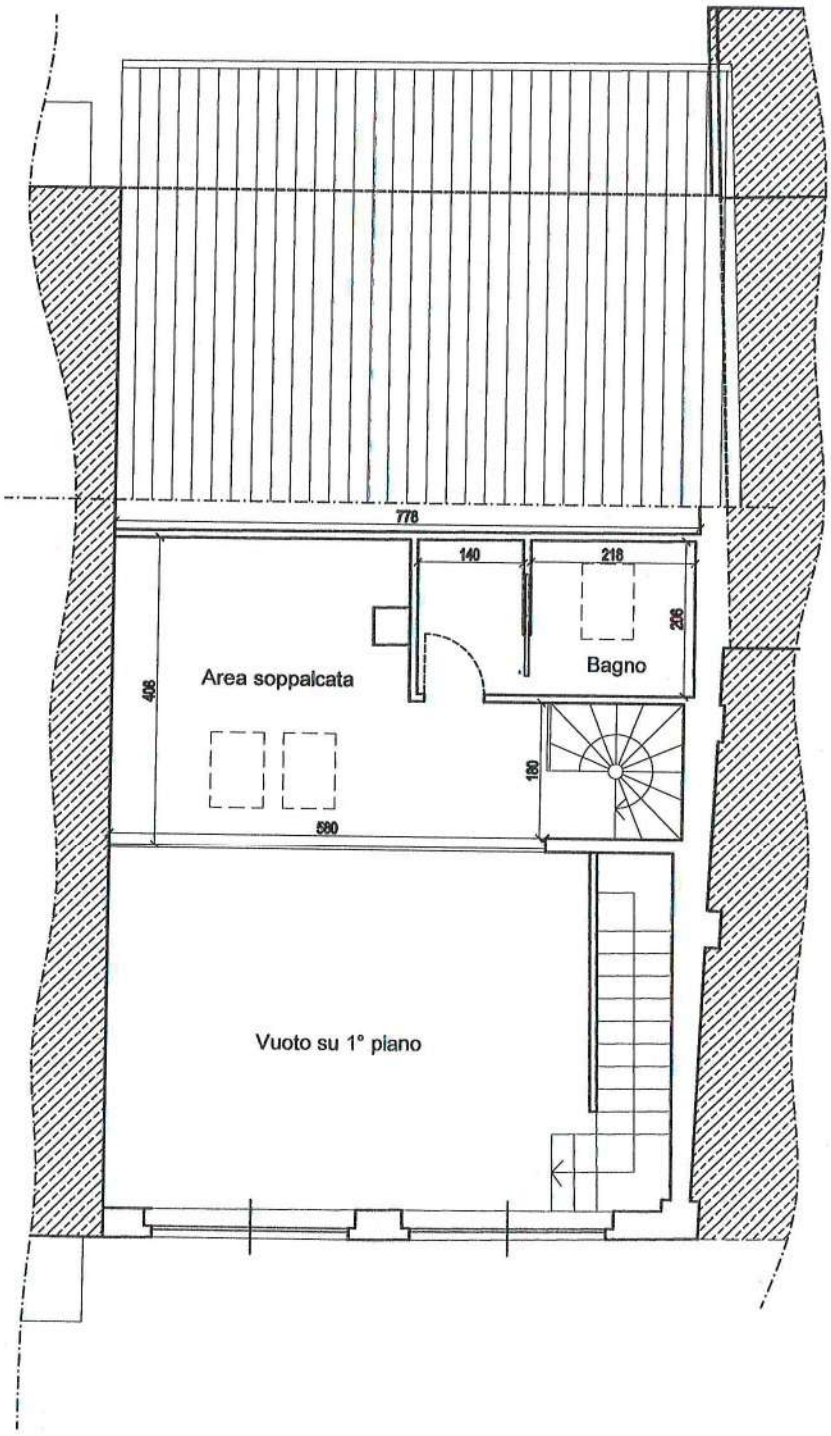
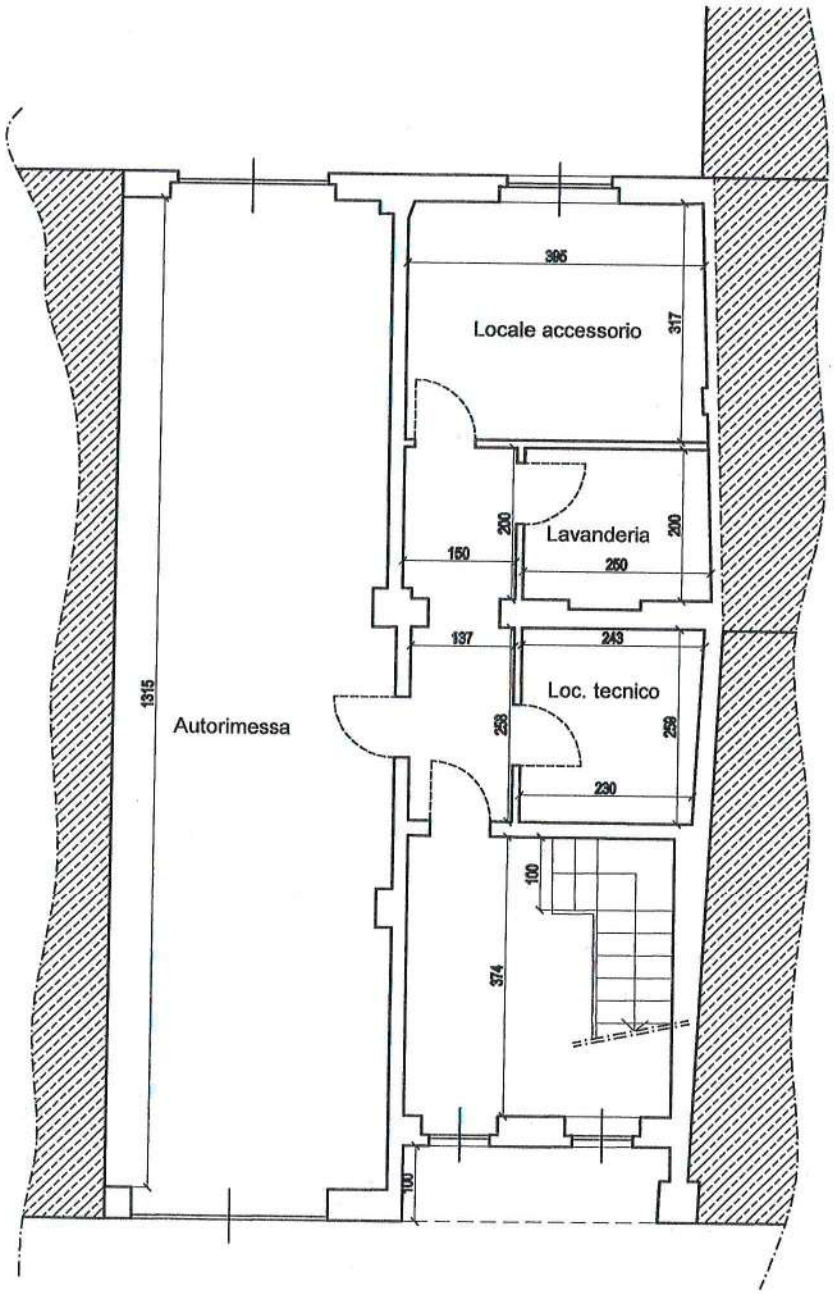
Situazione in progetto - Scala 1:100