



MINISTERO DELLE FINANZE

DIREZIONE GENERALE DEL CATASTO E DEI SERVIZI TECNICI ERARIALI


NUOVO CATASTO EDILIZIO URBANO

(R. DECRETO-LEGGE 13 APRILE 1939, N. 652)

Mod. B (Nuovo Catasto Edilizio Urbano)

Lire
150

Planimetria dell'immobile situato nel Comune di ROBASSOMERO Via TORINO n. 45
TAVELLI Renato n. GHEDI (BS) i.P. 8-12-1935-prop. 4/6 - MARIETTI Emilia ved. TAVELLI n. FORNO C. SE
Ditta i.P. 7-6-1938-prop. 1/6 - TAVELLI Paola n. GIRIE i.P. 20-6-1967-prop. 1/6
Allegata alla dichiarazione presentata all'Ufficio Tecnico Erariale di TORINO

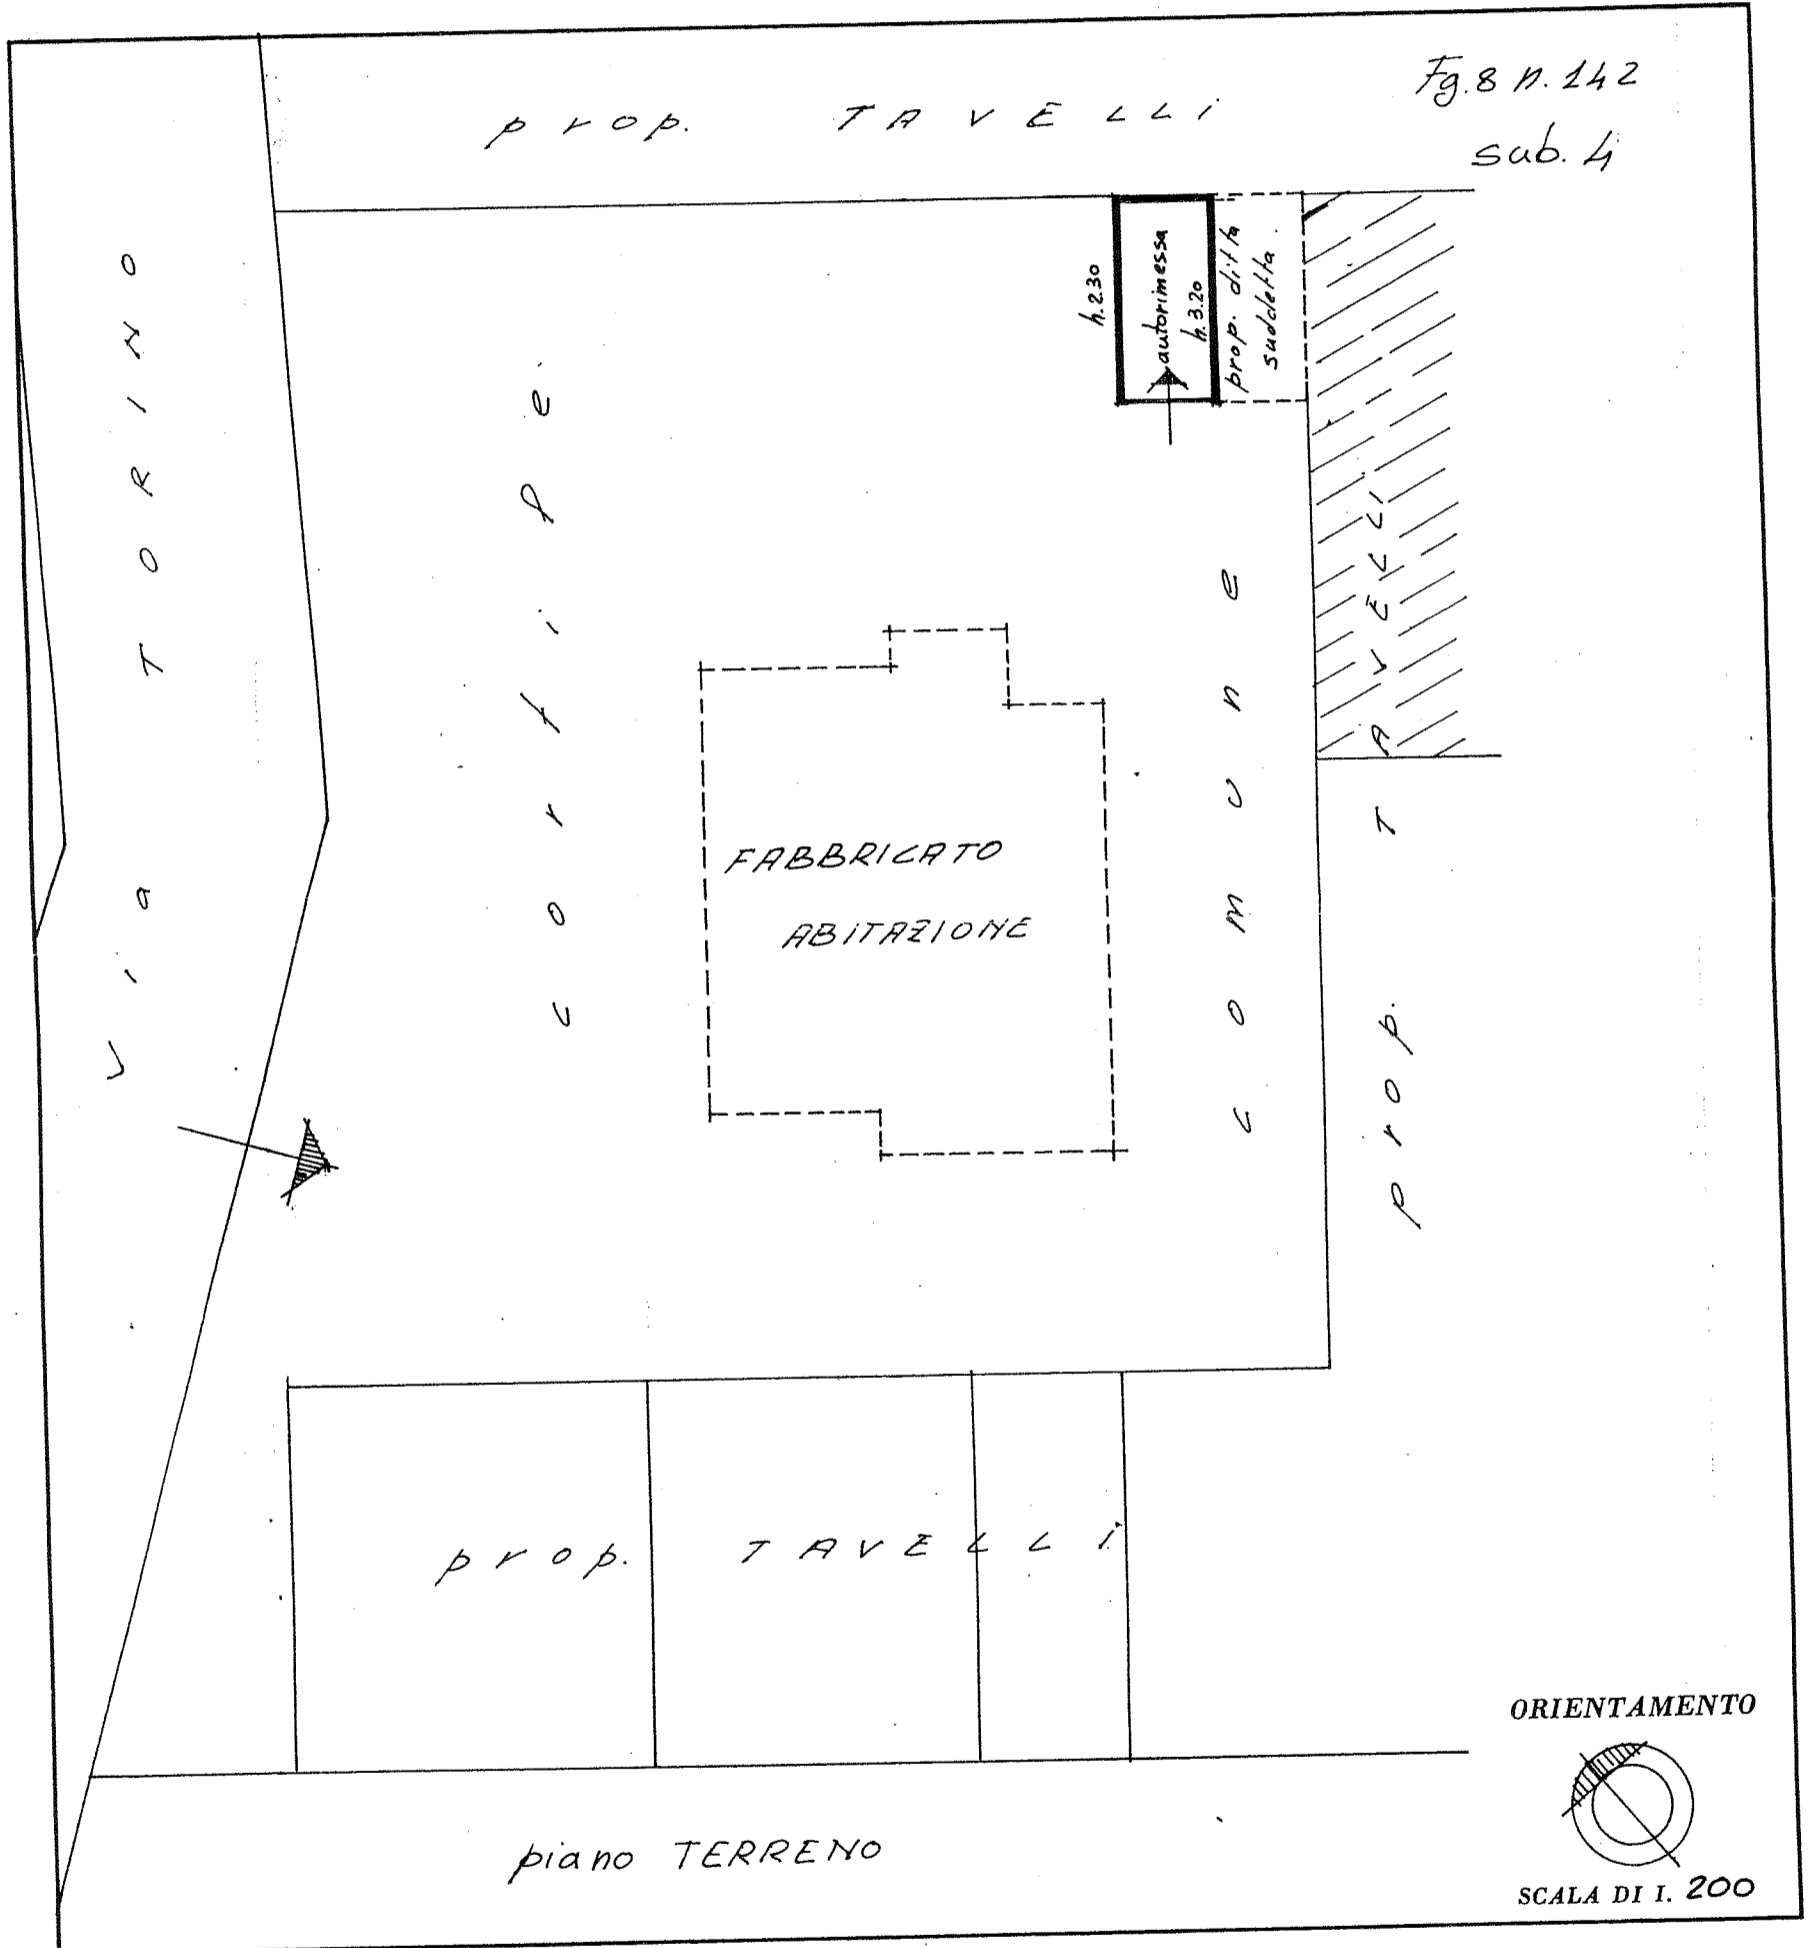

SPAZIO RISERVATO PER LE ANNOTAZIONI D'UFFICIO

DATA _____
 PROT. N° _____

Compilata dal Geometra
(Titolo, nome e cognome del tecnico)
Fabrizio CONTIN
 Iscritto all'Albo dei Geometri
 della Provincia di TORINO
 DATA 12-7-1986
 Firma: Contin Fabrizio

