


Agenzia del Territorio
CATASTO FABBRICATI
Ufficio Provinciale di
Torino

Dichiarazione protocollo n. _____ del _____	
Planimetria di u.i.u. in Comune di Robassomero	
Via Giovanni Losa _____ civ. 36	
Identificativi Catastali:	Compilata da:
Sezione:	Giors Andrea
Foglio: 6	Iscritto all'albo:
Particella: 329	Geometri
Subalterno: 114	Prov. Torino _____ N. 7899

Scheda n. 1 Scala 1:200

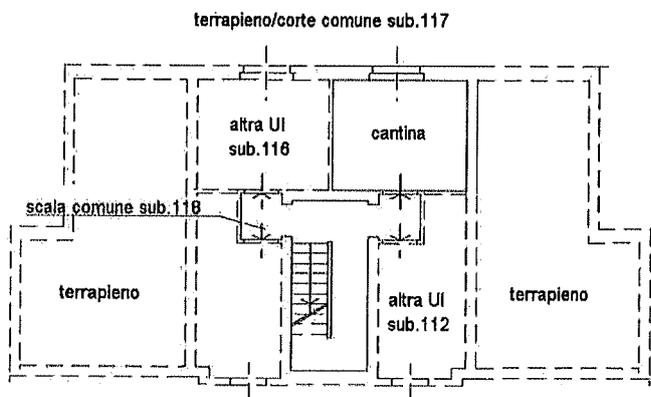

PIANO INTERRATO

ALTEZZA metri 2.15

