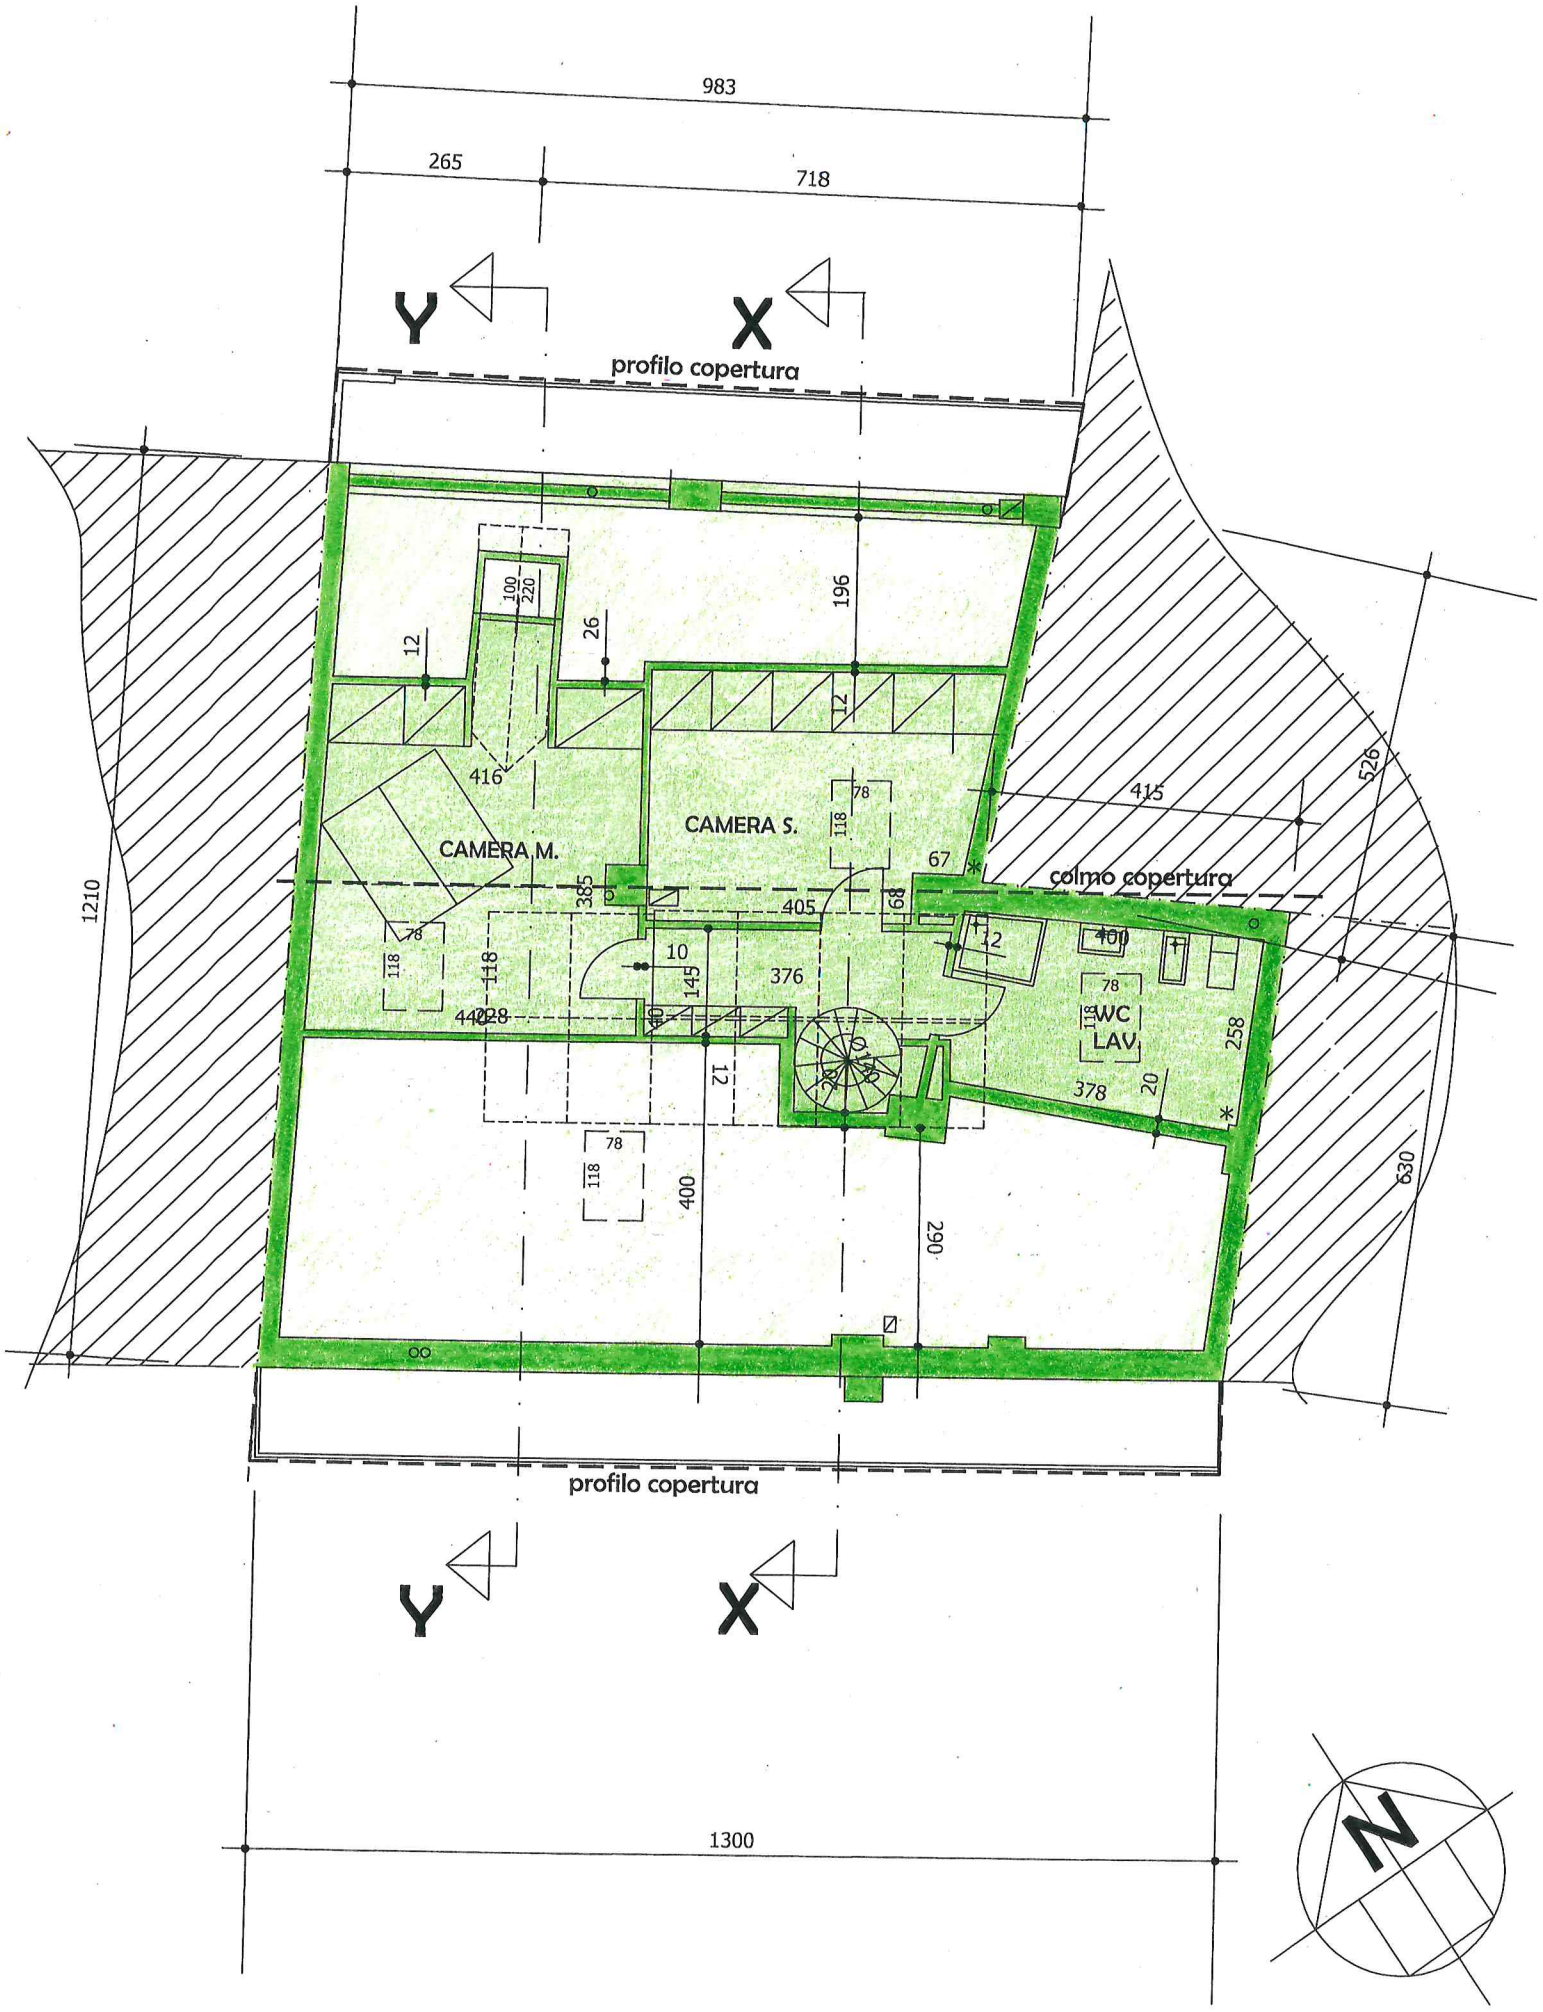PIANO SOTTOTETTO