



Allegato A al Repertorio numero 18.388/6.915

Data presentazione: 14/12/1972 - Data: 20/01/2011 - n. TO0028777 - Richiedente TARDITI

MINISTERO DELLE FINANZE
DIREZIONE GENERALE DEL CATASTO E DEI SERVIZI TECNICI CATASTALI
NUOVO CATASTO EDILIZIO URBANO
Pianimetrica dell'immunità situate nel Comune di PESCHIERA DEL GARDA
Ditta S.P.A. S.E.R.S.P.
Via ROMA 31/1
154
Allegato alla dichiarazione presentata all'Ufficio Tecnico Esattoriale di TORINO

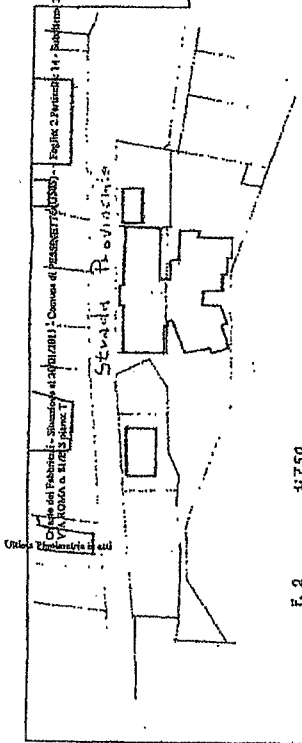


F. 2 4750

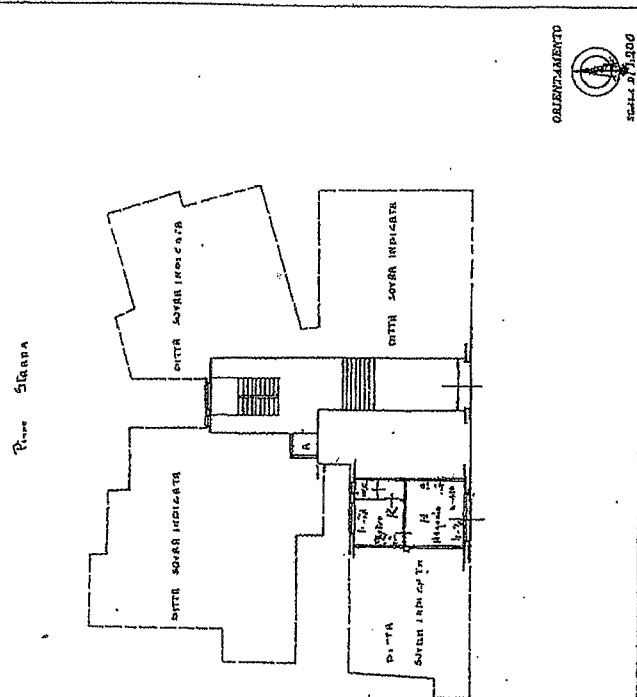

ORIENTAMENTO

Scala 1:1000

SPAZIO RISERVATO PER LE ANNOTAZIONI D'UFFICIO	
DATA	PRODOTTORE
Copione del... G. B. N. N. L. ... Indica all'atto di... della Prefettura di... Data... Firmato...	

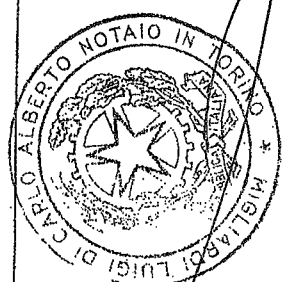

Proff. P. R.

F. M. S. S. S.

[Signature]

